



PŁYTA FUNDAMENTOWA

PRZEKRÓJ B-B

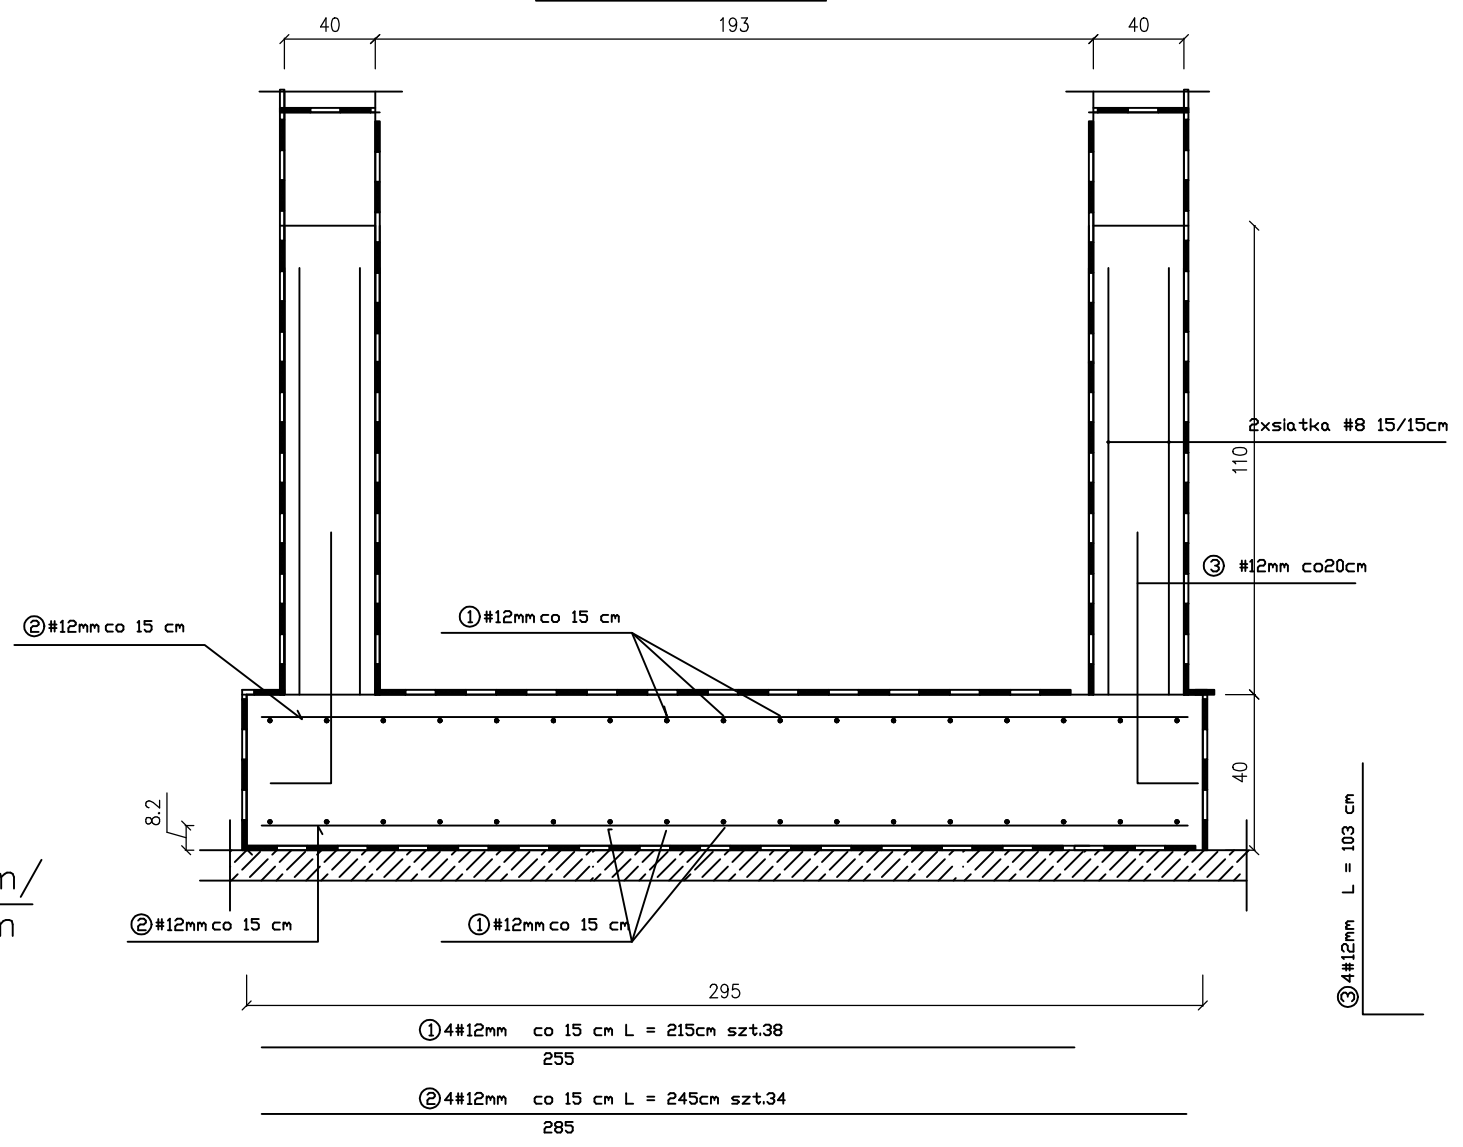

PRZEKRÓJ A-A

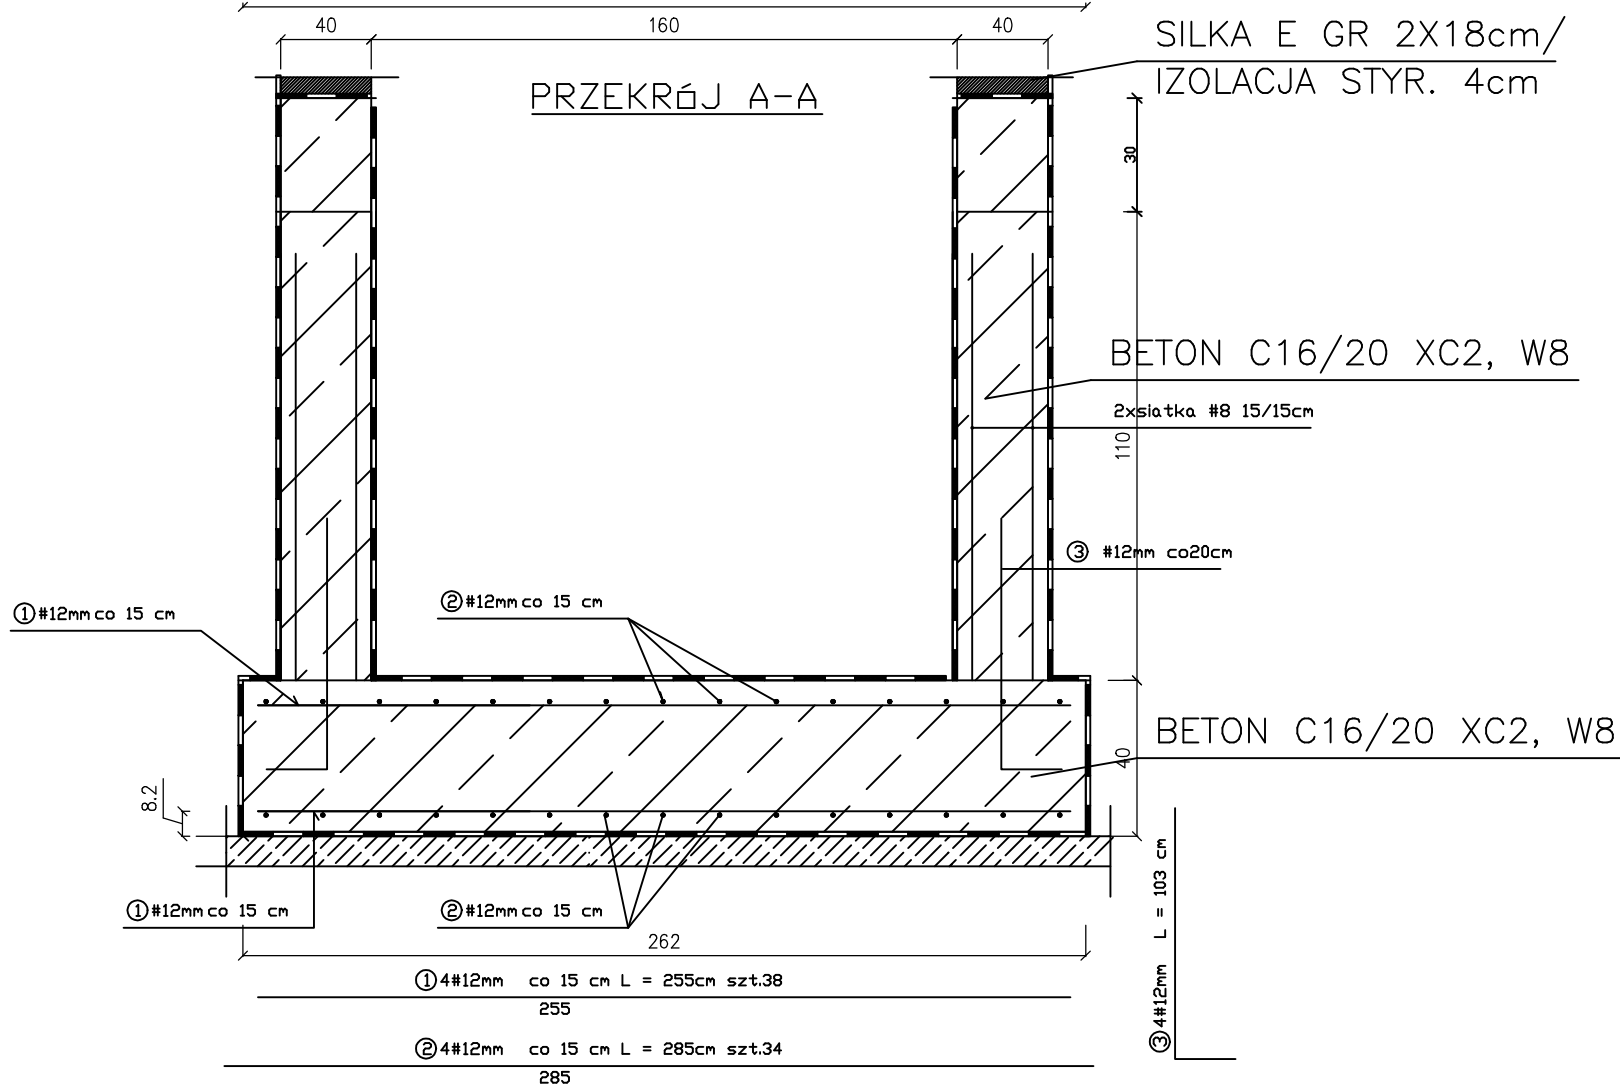

SILKA E GR 2X18cm/
IZOLACJA STYR. 4cm

BETON C16/20 XC2, W8

BETON C16/20 XC2, W8

BETON KONSTRUKCYJNY C16/20 XC2, W8
STAL ZBROJENIOWA St0S, 34GS
FUNDAMENT I ŚCIANY FUNDAMENTOWE
IZOLOWAĆ OBUSTRONNIE ATLAS WODER S

ZB CZADRÓW <small>Pracownia Projektowa</small>		PRACOWNIA PROJEKTOWA CZADRÓW 121 CIEJAK.PL
PRZEBUDOWA, ROZBUDOWA I ZMIANA SPOSOBU UŻYTKOWANIA CZĘŚCI BUDYNKU (PIĘTRO) NA POTRZEBY INKUBATORA PRZEDSIĘBIORCZOŚCI ANEKS DO DEC.201/12, CZADRÓW 26, DZ NR 82, 190/1, 222		
STADIUM	PROJEKT BUDOWLANY	SKALA 1:100
TEMAT RYSUNKU	WINDA SZCZEGÓLY	DATA 11.2016
INWESTOR	GMINA KAMIENNA GÓRA	NR RYS.
PROJEKTANT	JANUSZ KOWALCZYK 57/Ww/72	
ArCADia- INTELICAD 10.1 .PL		