


PRZEKRÓJ POPRZECZNY POMOSTU

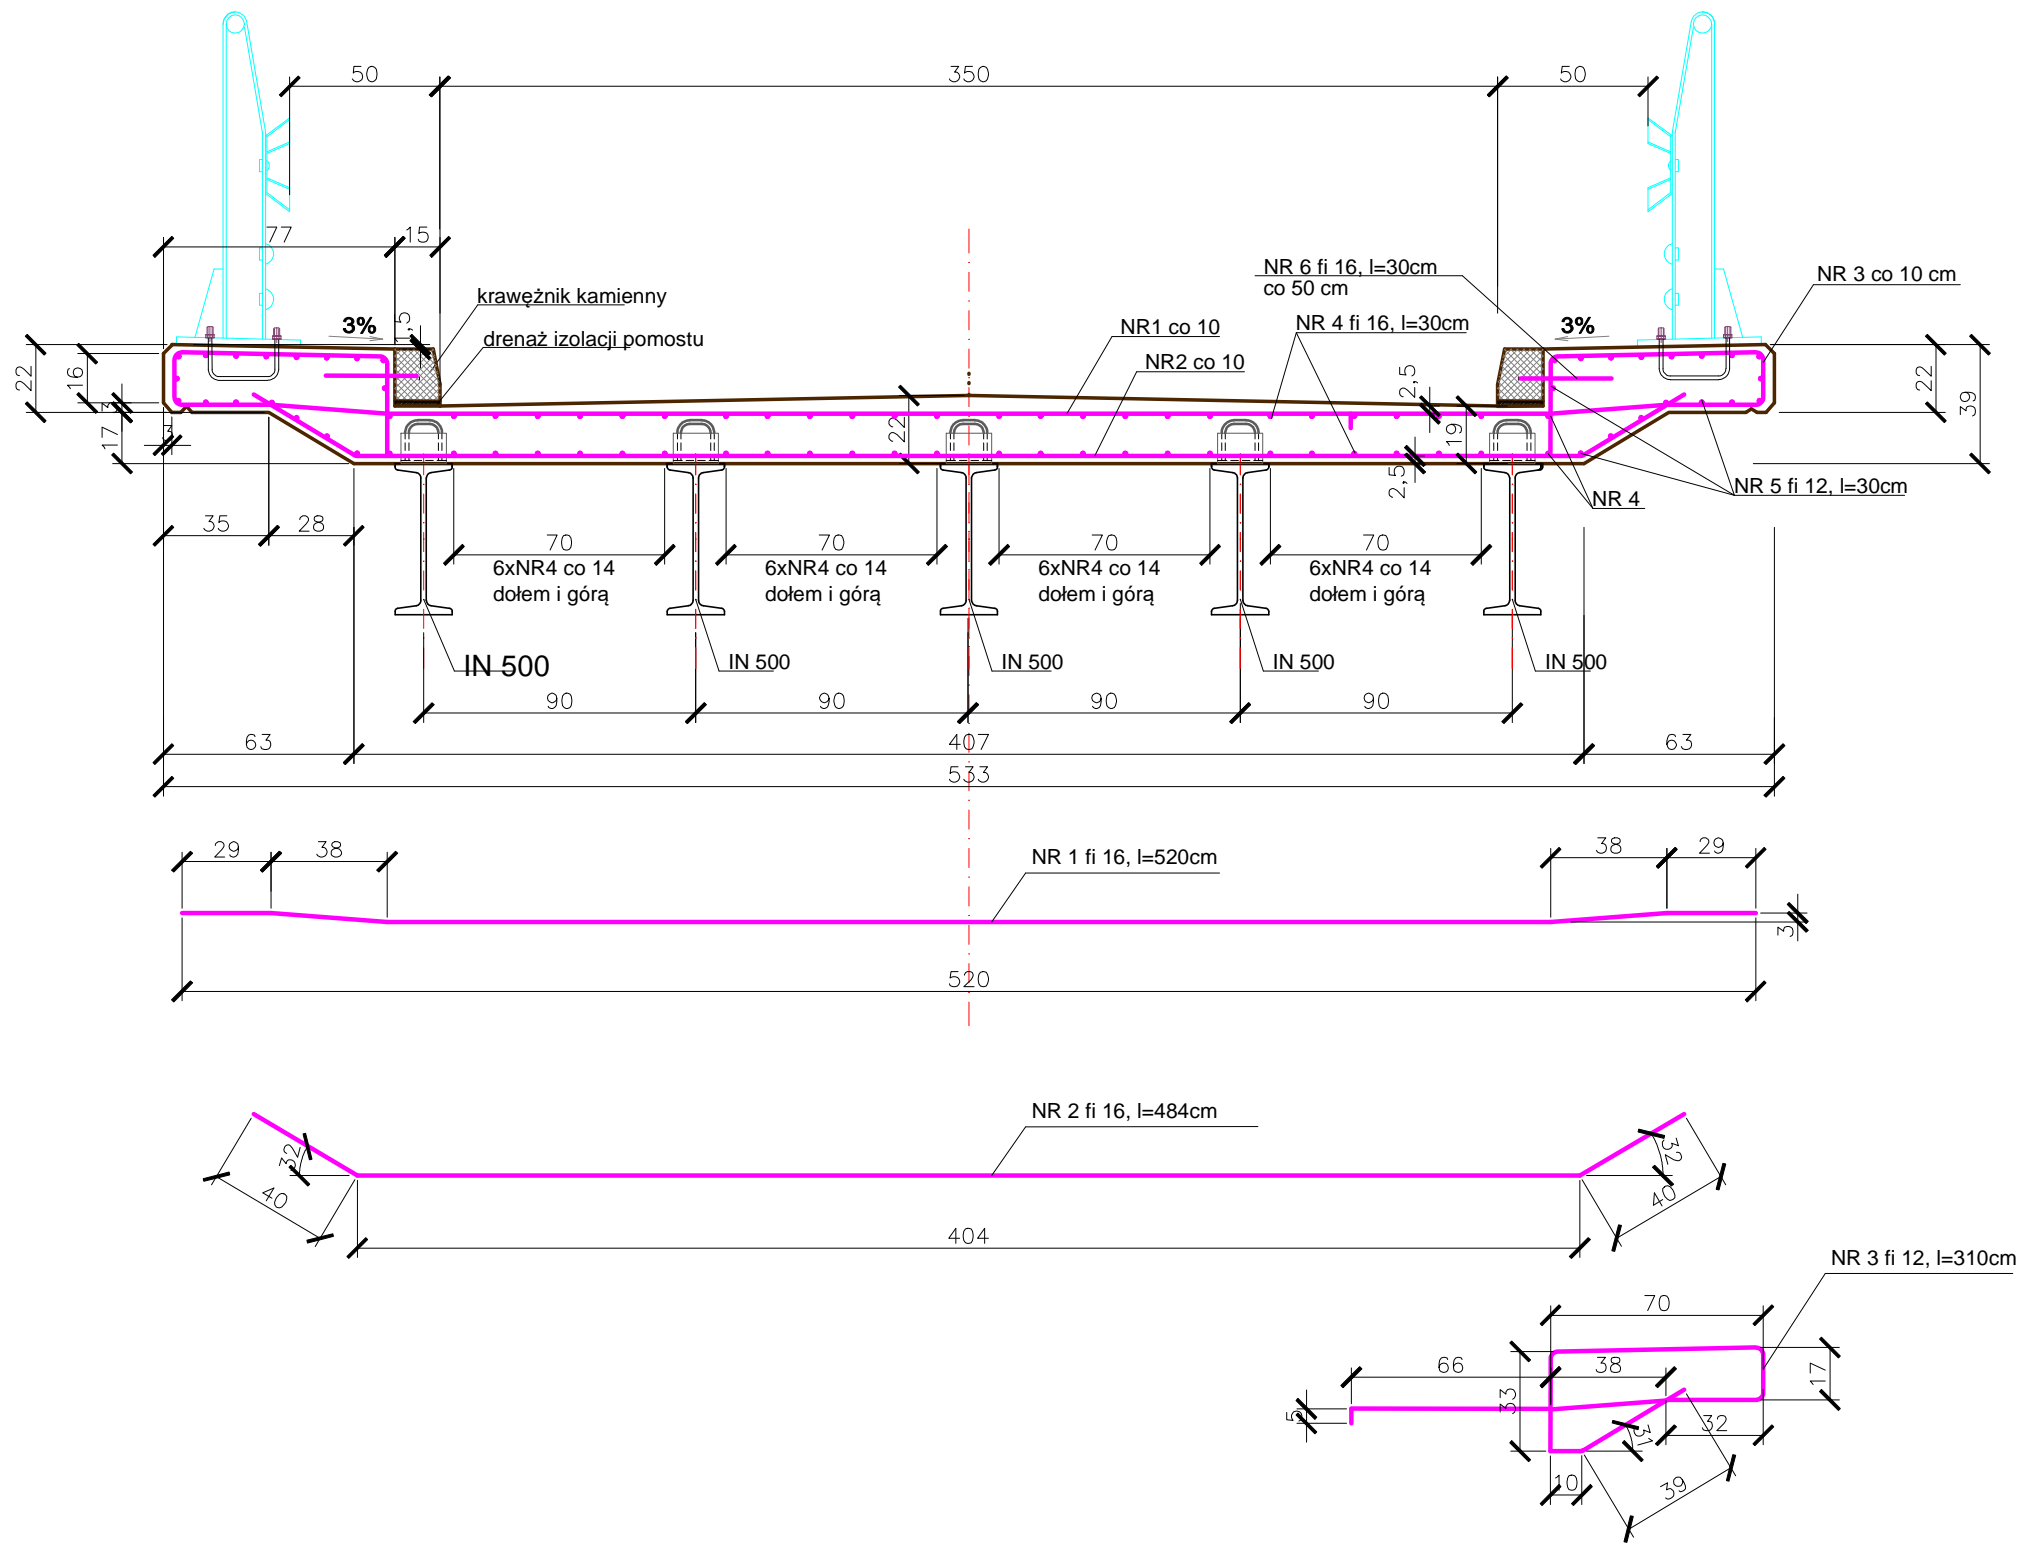

ZESTAWIENIE STALI
plyta pomostu

ozn.	średnica	L [m]	ILOŚĆ [szt]	Masa jedn. [kg/m]	Waga [kg]
NR 1	fi 16 mm	5,20	145	1,58	1191
NR 2	fi 16 mm	4,84	145	1,58	1109
NR 3	fi 12 mm	3,10	290	0,88	1022
NR 4	fi 16 mm	14,40	52	1,58	1183
NR 5	fi 12 mm	14,40	34	0,88	431
NR 6	fi 16 mm	0,30	88	1,58	42
razem:					4978
razem z dodatkiem na ścinki:					5130

STAL ZBROJENIOWA RB 500 W
BETON KLASY C40/50

EKSPERTYZA STANU TECHNICZNEGO	
Obiekt	Most w ciągu drogi gminnej 114869 D w Janiszowie
Inwestor	Gmina Kamienna Góra Al. Wojska Polskiego 10 58-400 Kamienna Góra
Adres inwestycji	Janiszów dz. nr 371/1, 346, 338/1 obręb Janiszów
Projektant	mgr inż. Włodzimierz Wilk upr. 557/01/DUW
Sprawdzający	
Asystent proj.	mgr inż. Łukasz Tobiasz
Nazwa rysunku	ZBROJENIE PŁYTY POMOSTU
RYS. nr 7	
Data: grudzień 2016	
SKALA 1:25	