


WENTYLACJA GRAWITACYJNA

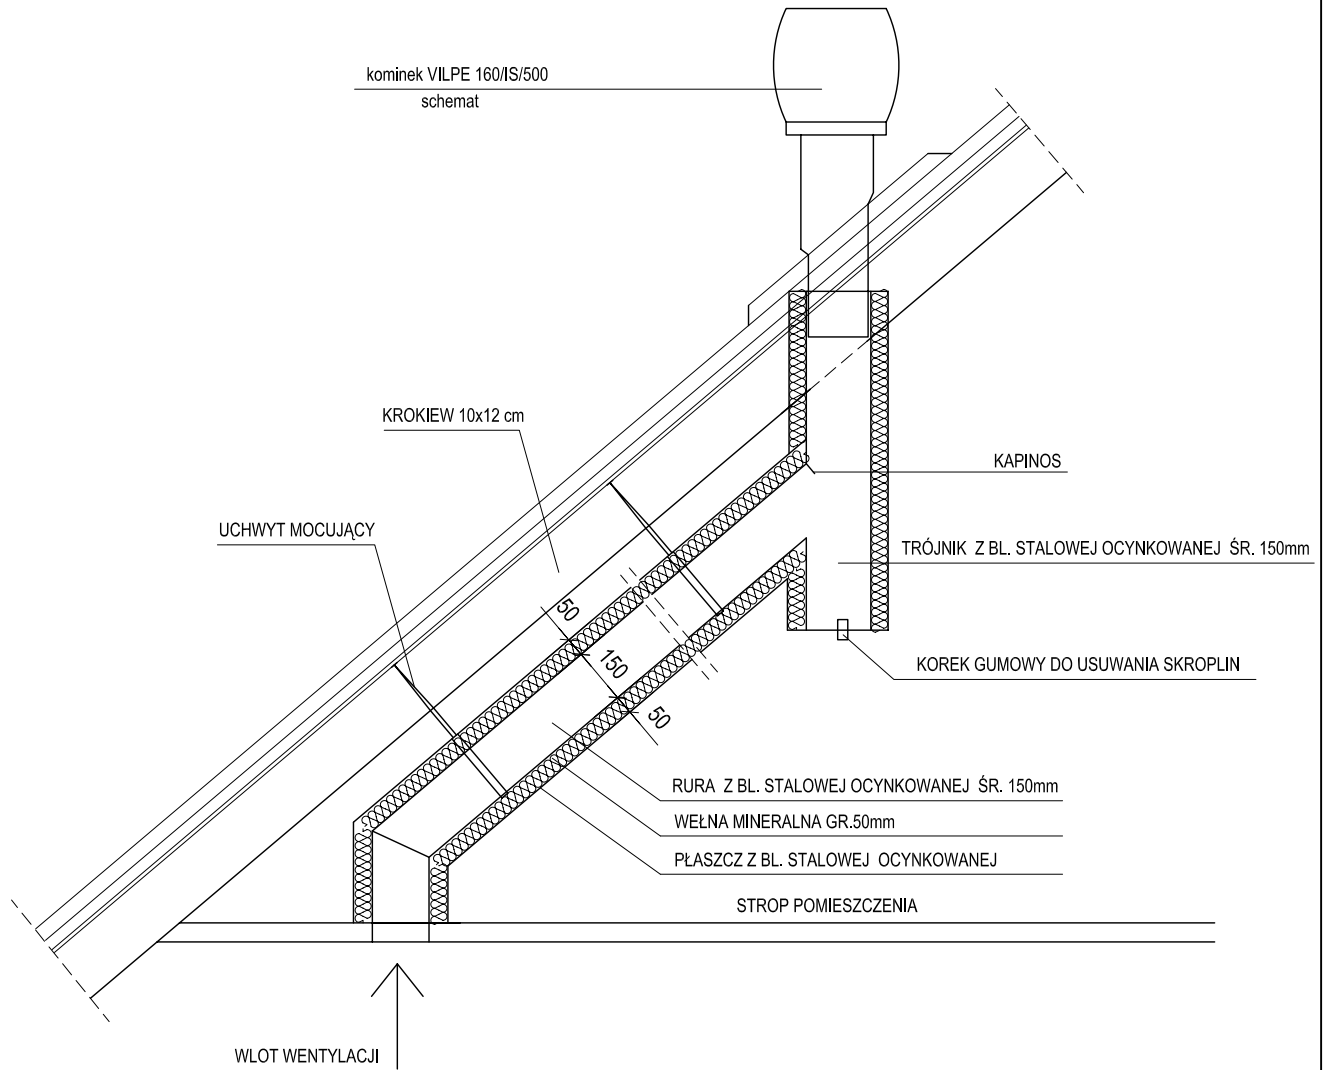

PRO-BUD

PRACOWNIA PROJEKTOWA
58-306 WAŁBRZYCH UL. MAKOWA 21
TEL. (0-74) 66-53-268, KOM. 600 306 408

Obiekt:	BUDYNEK MIESZKALNY	
Adres:	PTASZKÓW 2, GMINA KAMIENNA GÓRA	
Temat:	WYMIANA POKRYCIA DACHOWEGO	
Inwestor:	GMINA KAMIENNA GÓRA, AL. WOJSKA POLSKIEGO 10, KAMIENNA GÓRA	
Jednostka projektowa:	"PRO-BUD" Pracownia Projektowa 58-306 WAŁBRZYCH UL. MAKOWA 21	
Projektant :		
mgr inż. Krzysztof Stelmach		
upr.bud. NBGP.V-7342/2/100/98		
Tytuł rysunku:	WENTYLACJA GRAWITACYJNA	Skala: 1:20
		Data: luty 2009
		2