


WENTYLACJA GRAWITACYJNA

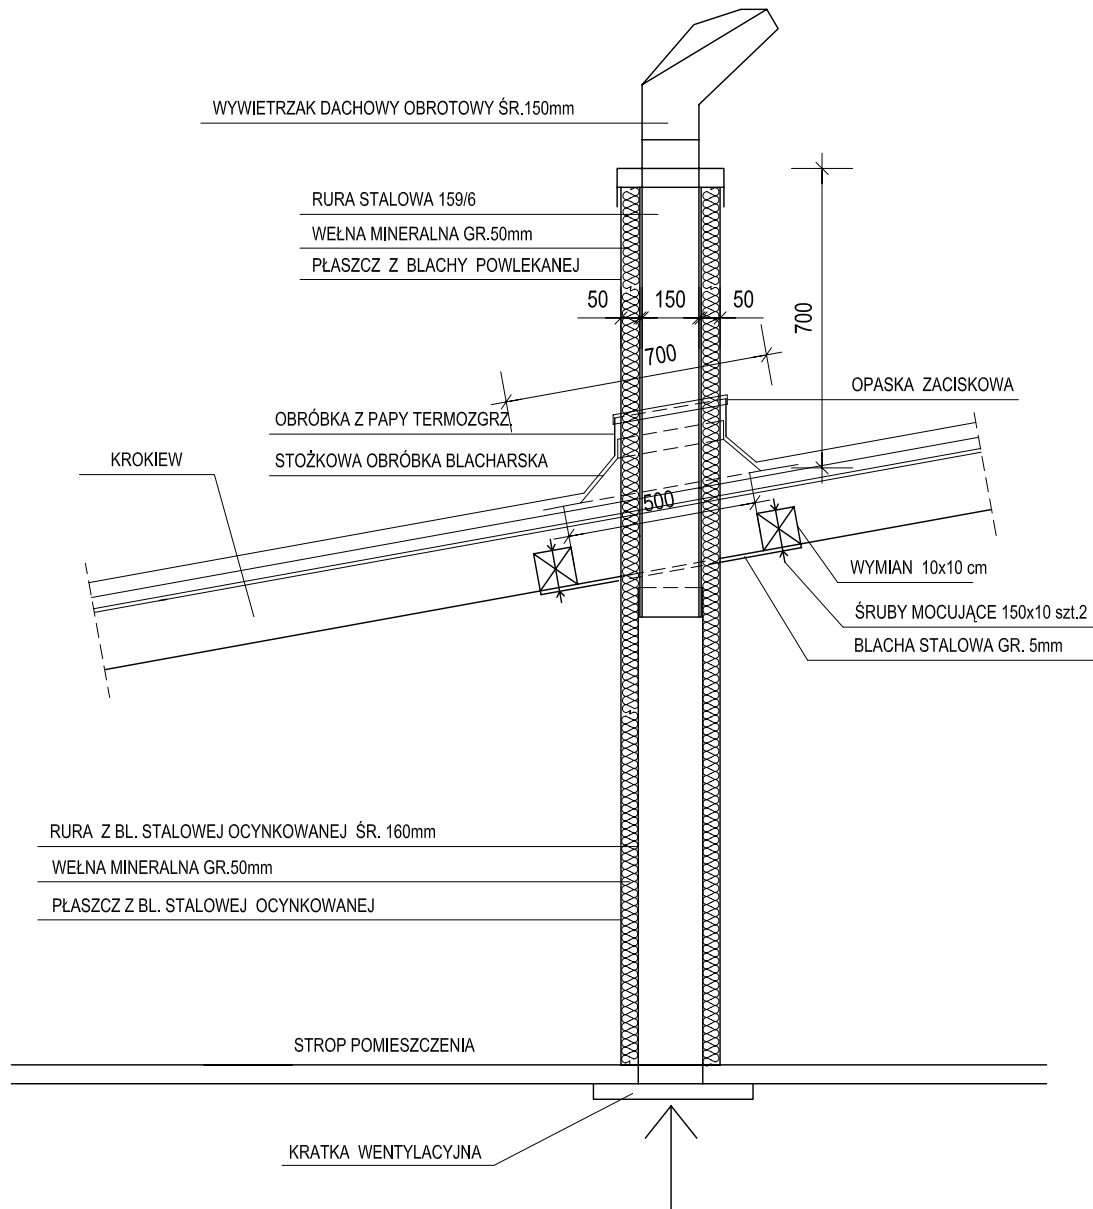

PRO-BUD

PRACOWNIA PROJEKTOWA
58-306 WAŁBRZYCH UL. MAKOWA 21
TEL. (0-74) 66-53-268, KOM. 600 306 408

Obiekt: BUDYNEK MIESZKALNY	
Adres: JANISZÓW 13, GMINA KAMIENNA GÓRA	
Temat: WYMIANA POKRYCIA DACHOWEGO	
Inwestor: GMINA KAMIENNA GÓRA, AL. WOJSKA POLSKIEGO 10, KAMIENNA GÓRA	
Jednostka projektowa: "PRO-BUD" Pracownia Projektowa 58-306 WAŁBRZYCH UL. MAKOWA 21	
Projektant :	
mgr inż. Krzysztof Stelmach	
upr.bud. NBGP.V-7342/2/100/98	
Tytuł rysunku: WENTYLACJA GRAWITACYJNA	Skala: 1:20
	Data: luty 2009