


RZUT DACHU

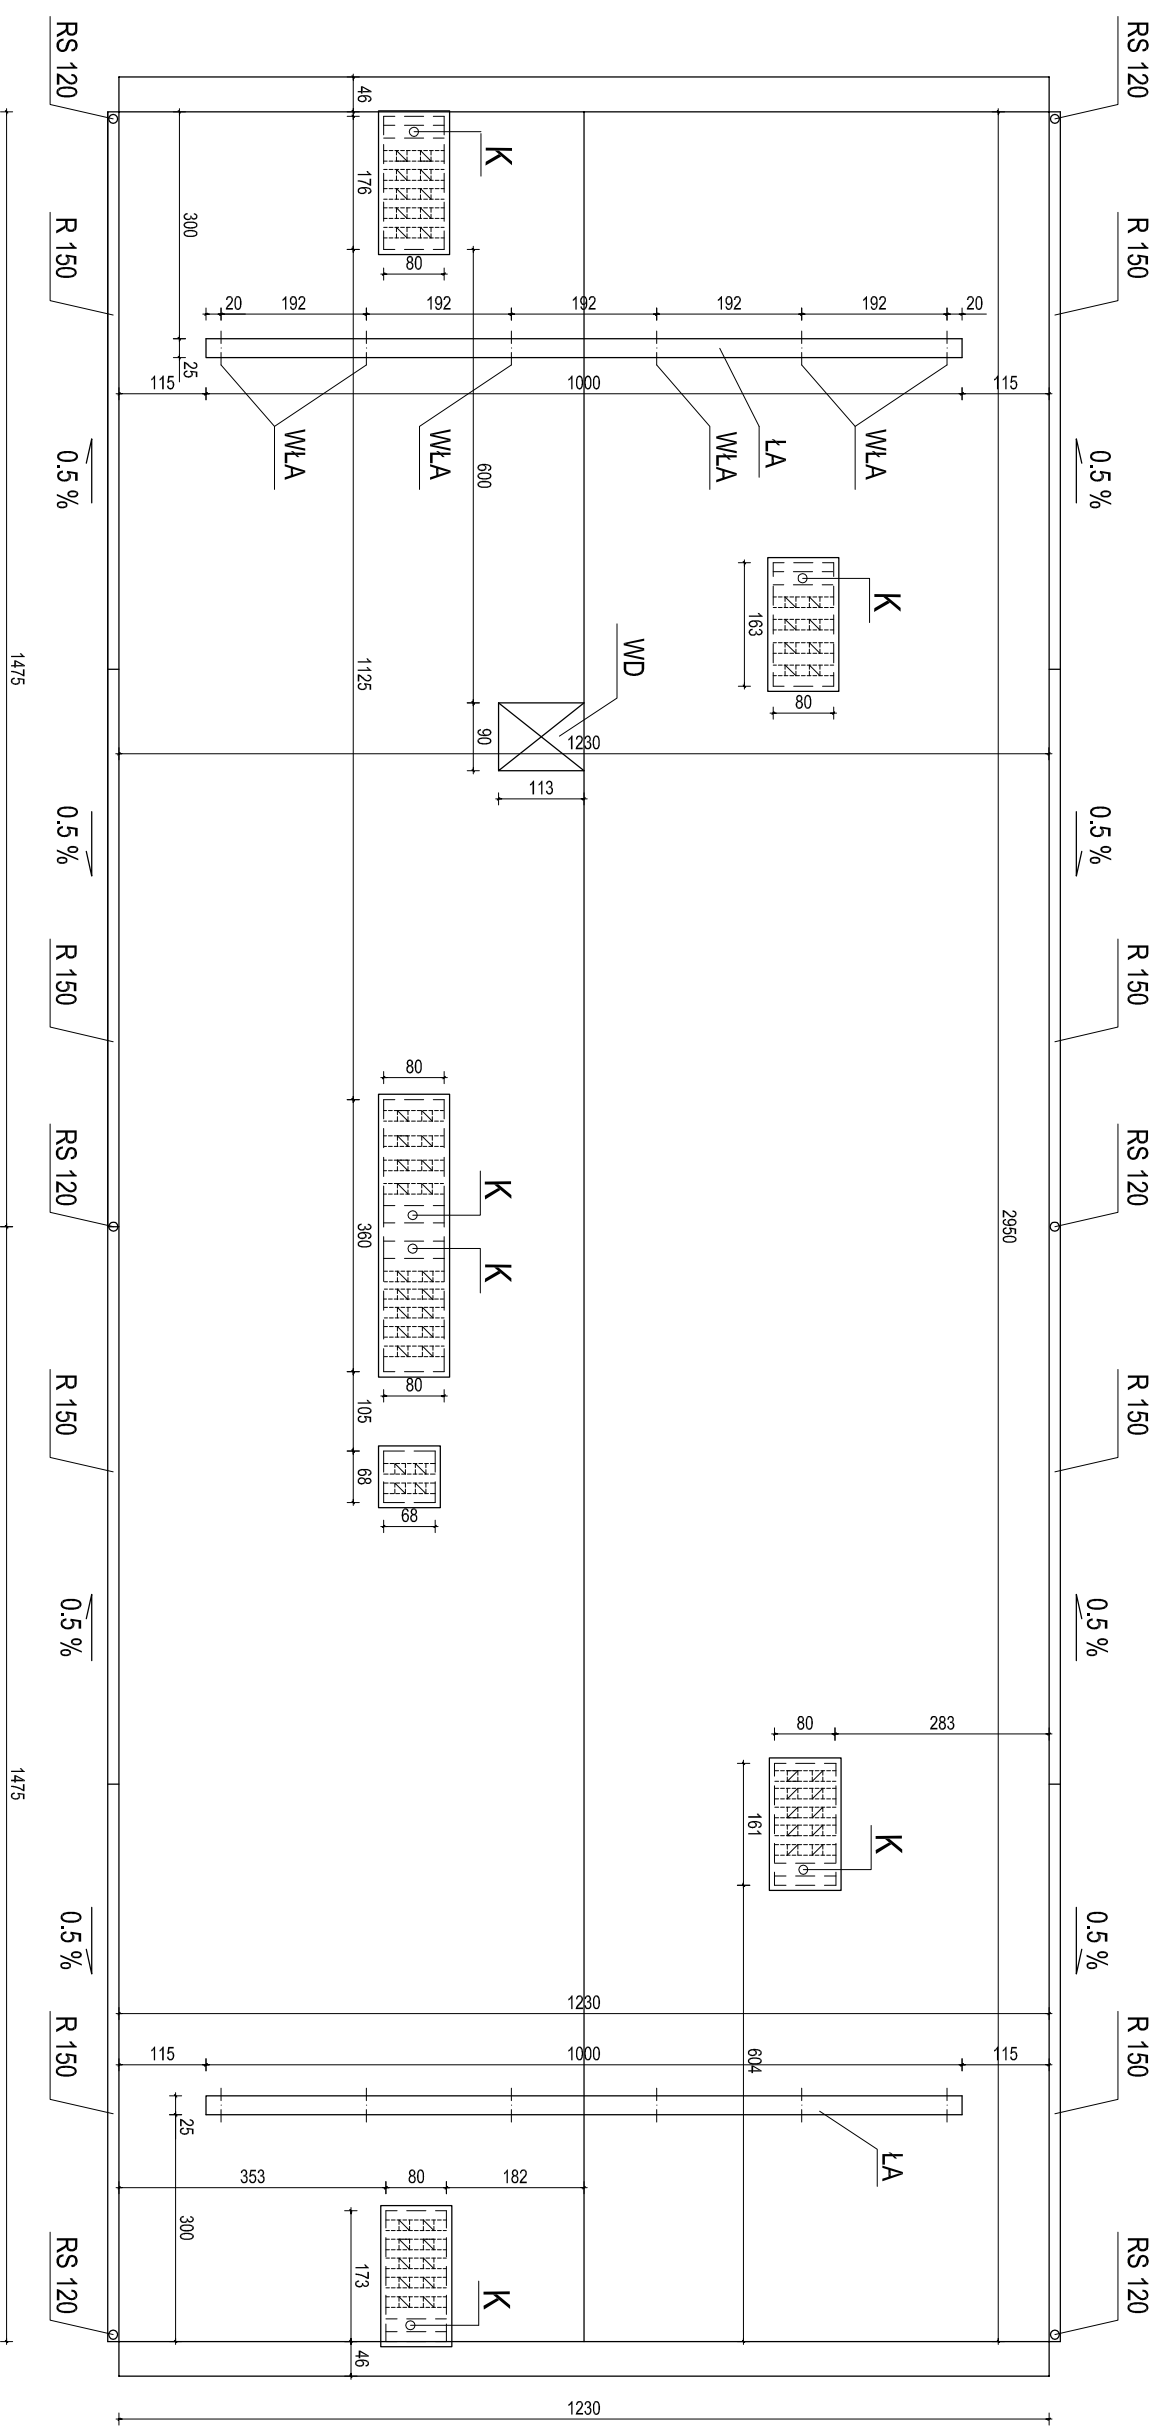

OZNACZENIA:

- | | |
|-------|---|
| RS120 | RURA SPUSTOWA śr. 120mm z blachy stalowej ocynkowanej |
| R150 | RYNNA DACHOWA śr. 150mm z blachy stalowej ocynkowanej |
| WD | WYŁAZ DACHOWY |
| ŁA | ŁAWA ANTENOWA |
| WLA | WSPORNIK ŁAWY ANTENOWEJ |
| K | WYWIĘWKA KANALIZACJI |

PRO-BUD PRACOWNIA PROJEKTOWA
58-306 WALBRZYCH UL. MAKOWA 21
TEL.: (0-74) 843-65-13, KOM. 800 306 408

Opieki: BUDYNEK MIESZKALNY

Adres: CZADROWY 107-108, GMINA KAMIENNA GÓRA

Investor: GMINA KAMIENNA GÓRA, AL. WOJSKA POLSKIEGO 10, KAMIENNA GÓRA

Jednostka projektowa: "PRO-BUD" Pracownia Projektowa

58-306 WALBRZYCH UL. MAKOWA 21

Sporządził:

mgr inż. Krzysztof Stelmach

upr.bud. NBGP.V-7342/2100/98

Tytuł rysunku: RZUT DACHU

Skala: 1:100
Data: KWIECIEŃ 2010

1