




Widok z góry

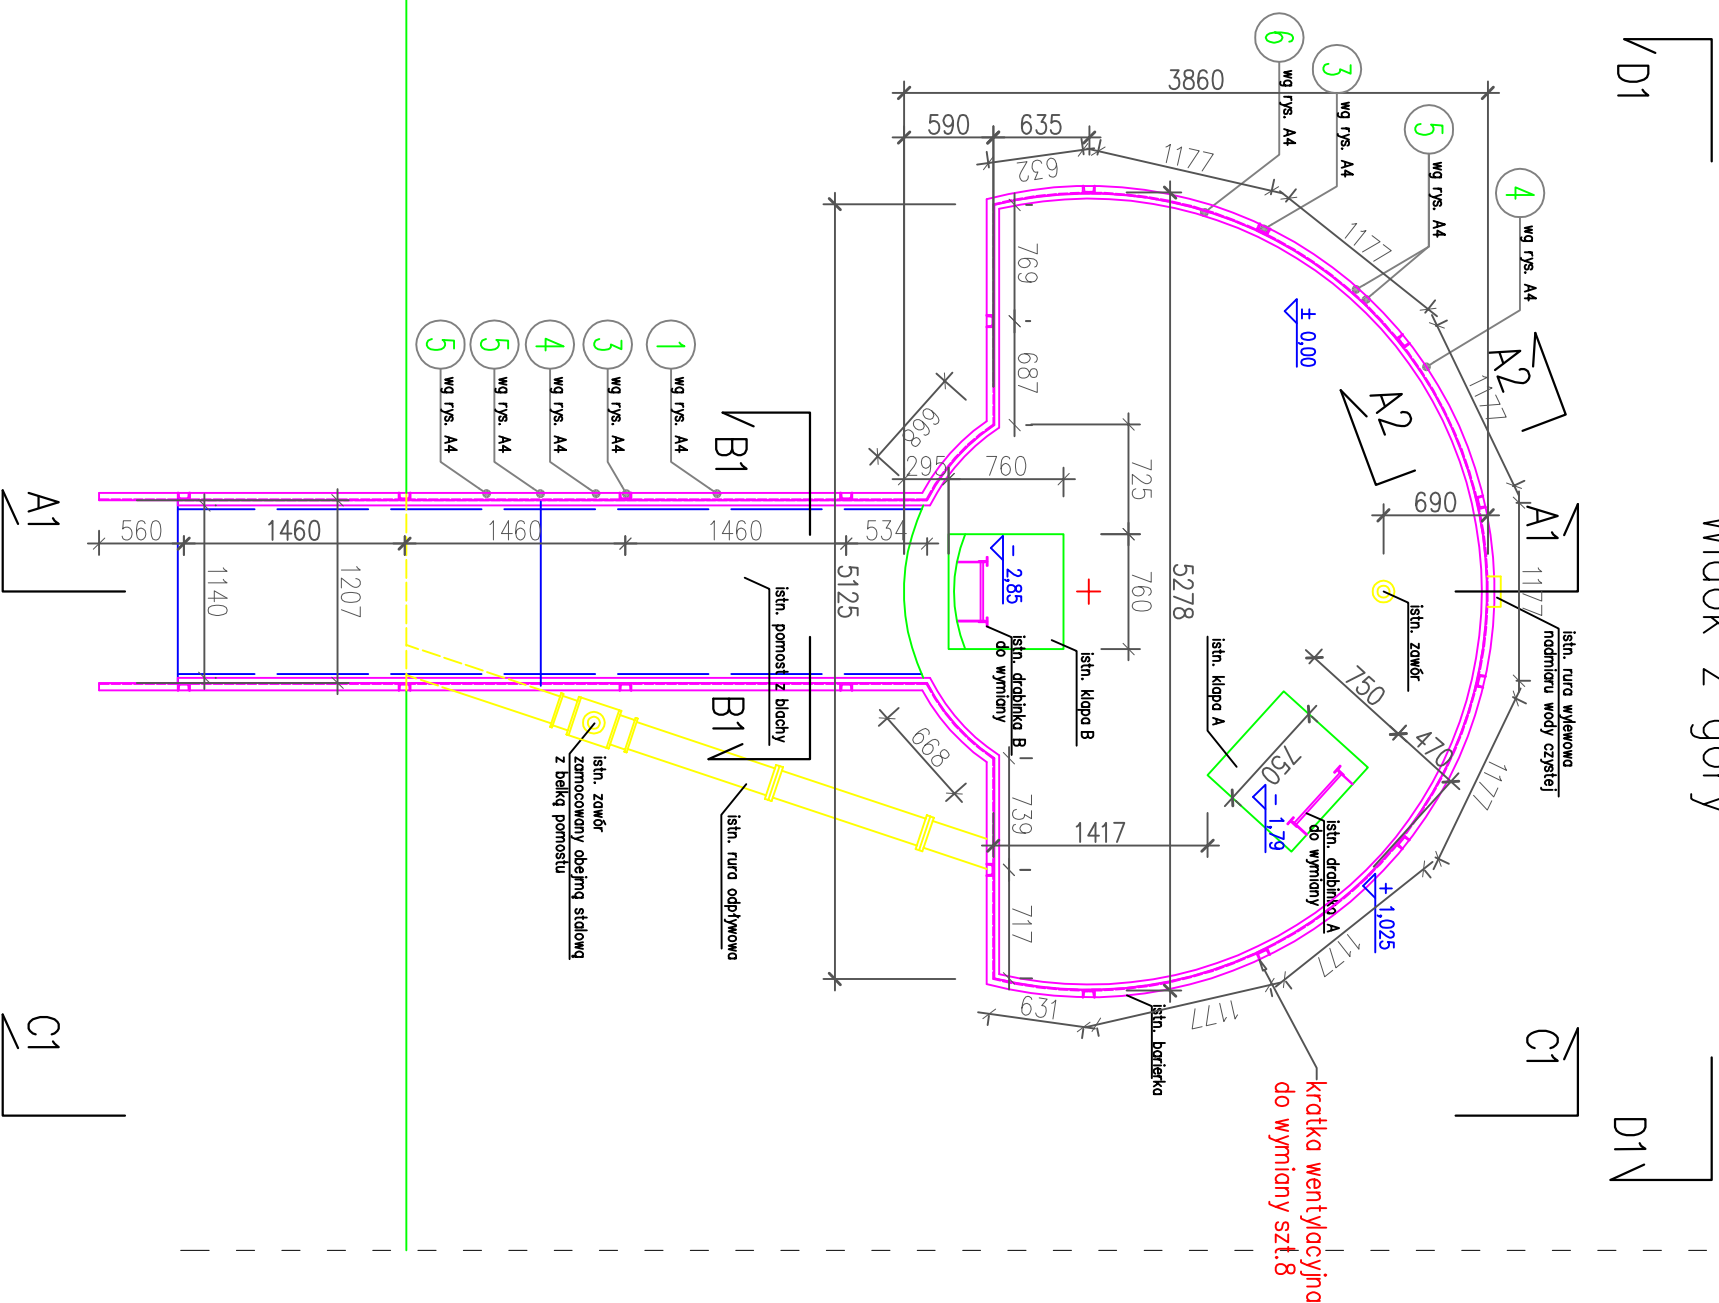

Rzut poziomym -1,00

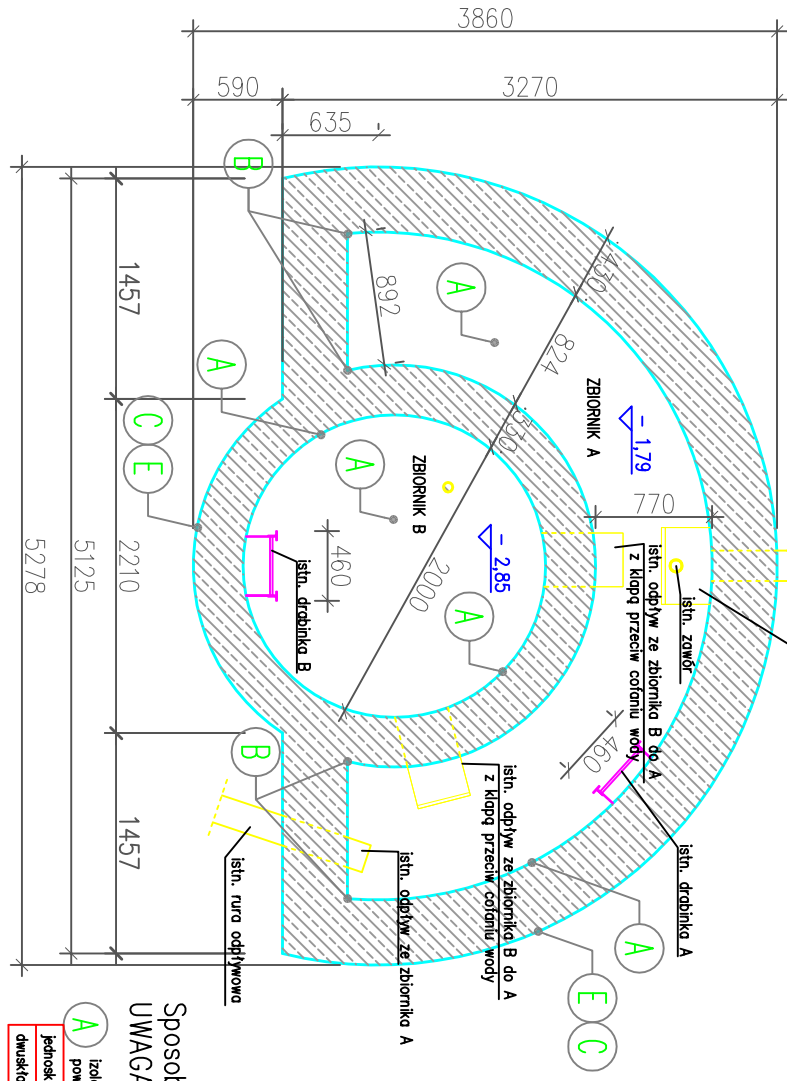

Widok płyty stropowej (bez barierek)

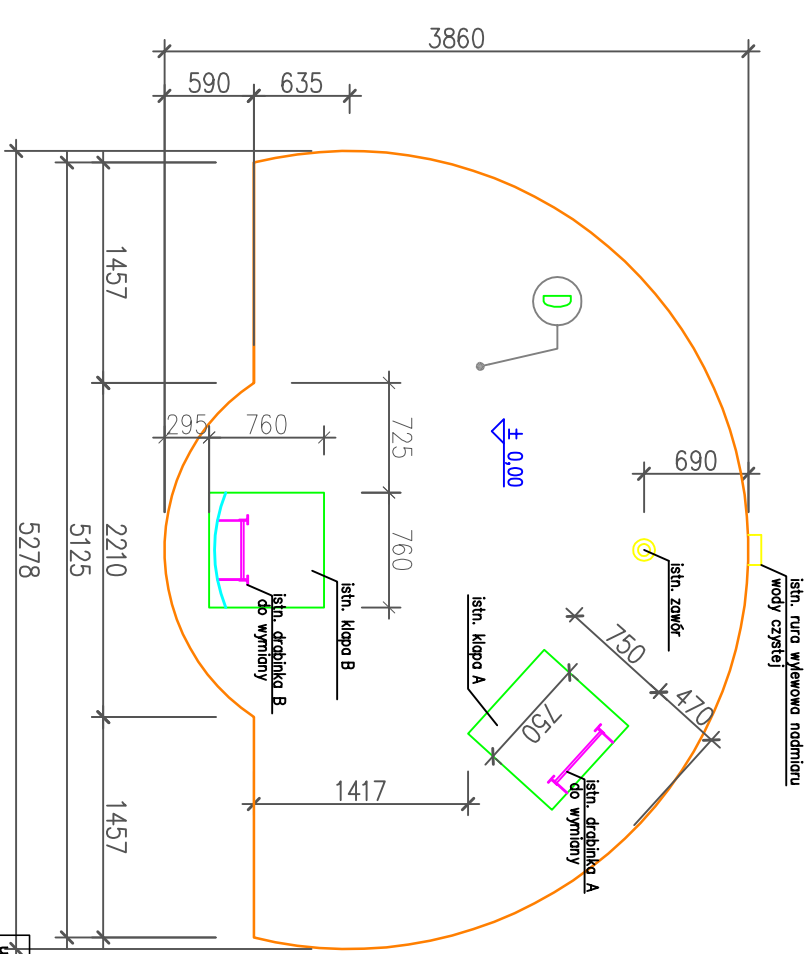

Sposoby naprawy elementów.
UWAGA! Uzgodnić z producentem systemu.

- A** izolacja przeciwwodna komór i innych powierzchni stykających z wodą
- A** jednokładnikowa, mineralna zaprawa uszczelnniająca dwuskładnikowa, elastyczna zaprawa uszczelnniająca
- B** wykonanie fasety na połączeniach płaszczyzn wewnętrznych komór jednokładnikowa, mineralna zaprawa uszczelnniająca zaprawa naprawcza do wypełnienia ubytków – faseta 4cm jednokładnikowa, mineralna zaprawa uszczelnniająca
- C** wykończenie powierzchni betonowych ponad lustrem wody koncentrat granuliny; pokrywa fasada, do budowli nowodnych w ujęciach wody – 2 warstwy, kolor jasoszary
- D** posadzka na komorze czepnej; środek do gruntowania podłożu żwiłgoczących płytek kwarcowych do wykonania posypki na ścieżce zorganizowanego podłożu żywica epoksydowa do w.k. posadzek przemysłowych, kolor RAL 7040 płytek kwarcowych do wykonania posypki antypoślizgowej
- E** naprawa elementów betonowych do głębokości 20mm; mineralna powłoka, warstwa szczerpa; zaprawa naprawcza do wypełnienia ubytków
- E'** uzupełnienie ubytków w elementach betonowych; mineralna powłoka antykorozyjna zbrojenia; mineralna powłoka, warstwa szczerpa; zaprawa naprawcza do wypełnienia ubytków, ubytki głębsze niż 40mm uzupełnić warstwami po max. 40mm

ul. Makronoska 2 52-407 WROCLAW tel./fax 354-37-57 tel./fax 354-37-44 e-mail funam@funam.pl		Spółka z o. o.	
Imię i nazwisko mgr inż. Adam Gierczak		Nr uprawnień upr. 191/06/DUW upr. 189/96/UW	
Projektant mgr inż. Krzysztof Butkiewicz		upr. 616/89/UW	
Sprawdził mgr inż. arch. Maciej Skrzypczyk			
Opracował mgr inż. arch. Maciej Skrzypczyk			
Inwestycja Remont Ujęcia Wody w Krzeszowie Krzeszów 18		skala 1:50	
Obiekt Ujęcie wody Bellejem w Krzeszowie		10-2013	
Tytuł rysunku Widok z góry rzut komory ujęcia wody		rys. nr K-3	
Inwestor GMINA KAMIENNA GÓRA Al. Wojska Polskiego 10, 58-400 Kamienna Góra		PB <input checked="" type="checkbox"/> PW <input type="checkbox"/>	