



Widok C1-C1

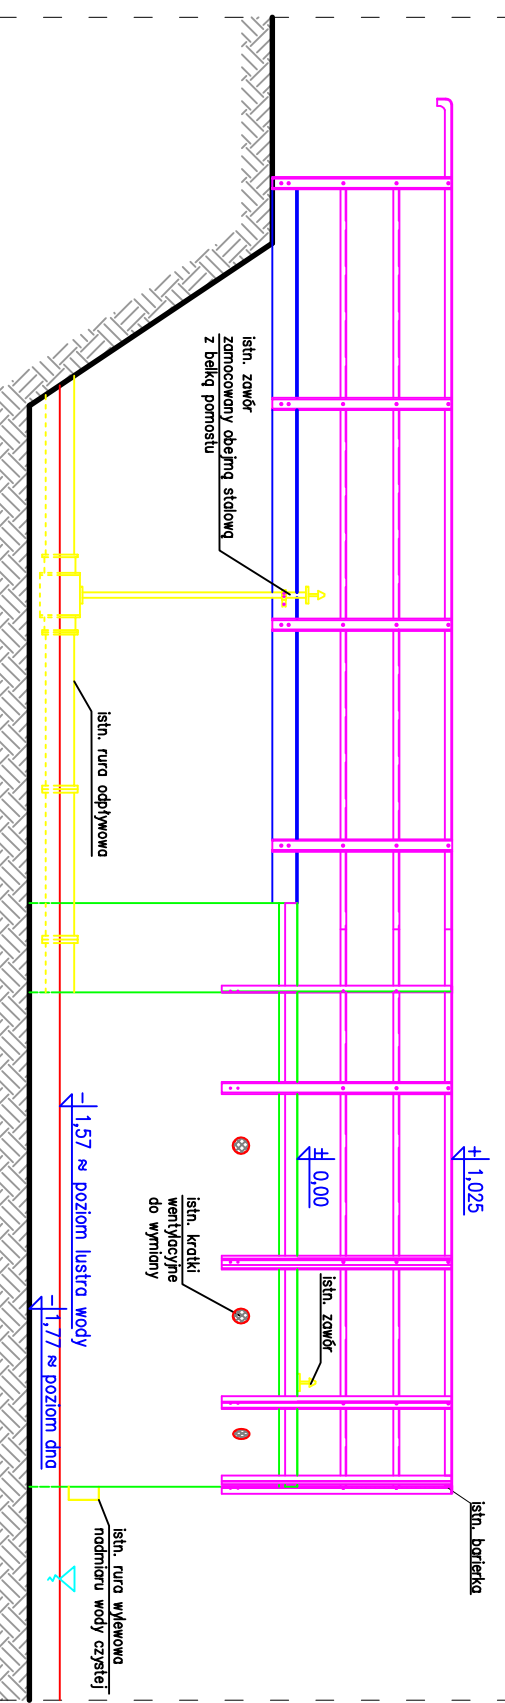


Widok D1-D1

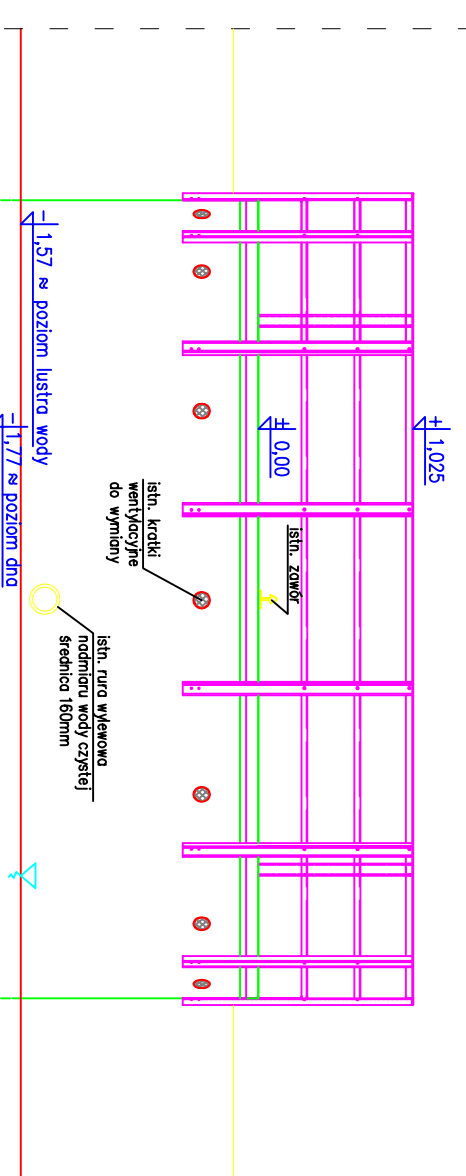

Sposoby naprawy elementów.
 UWAGA! Uzgodnić z producentem systemu.


Rozwinięcie ścian ujęcia wody

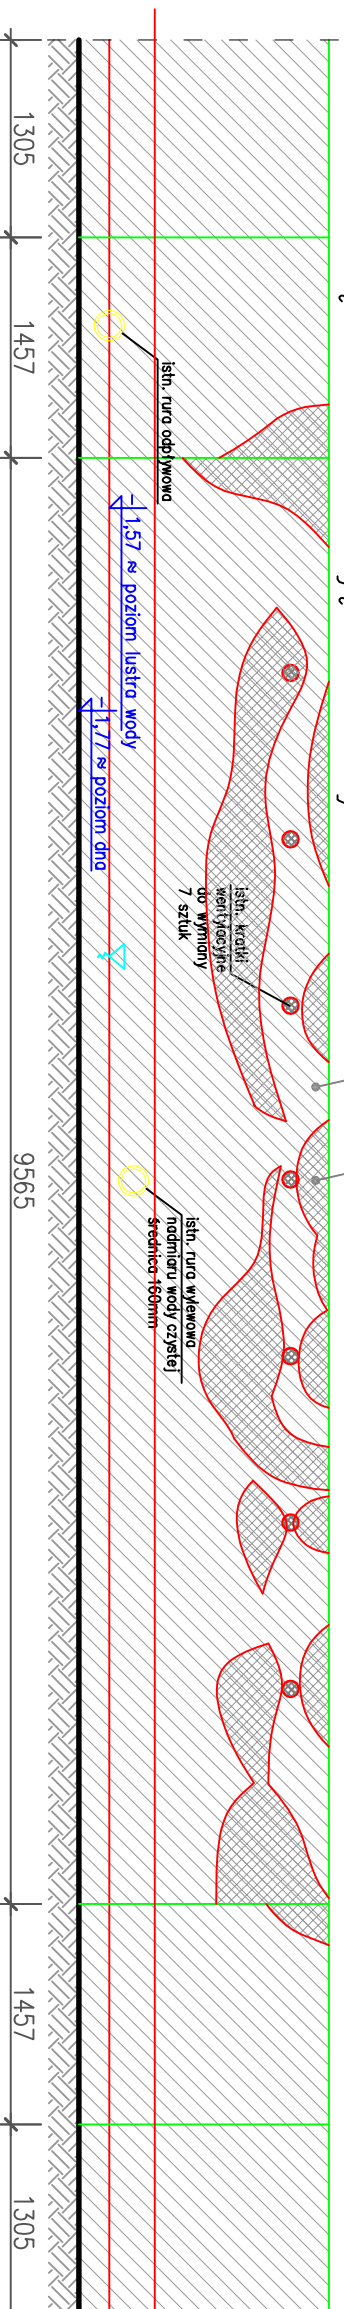

Powierzchnie wymagające uzupełnienia

Powierzchnie wymagające powierzchniowych napraw

Przekrój A1-A1

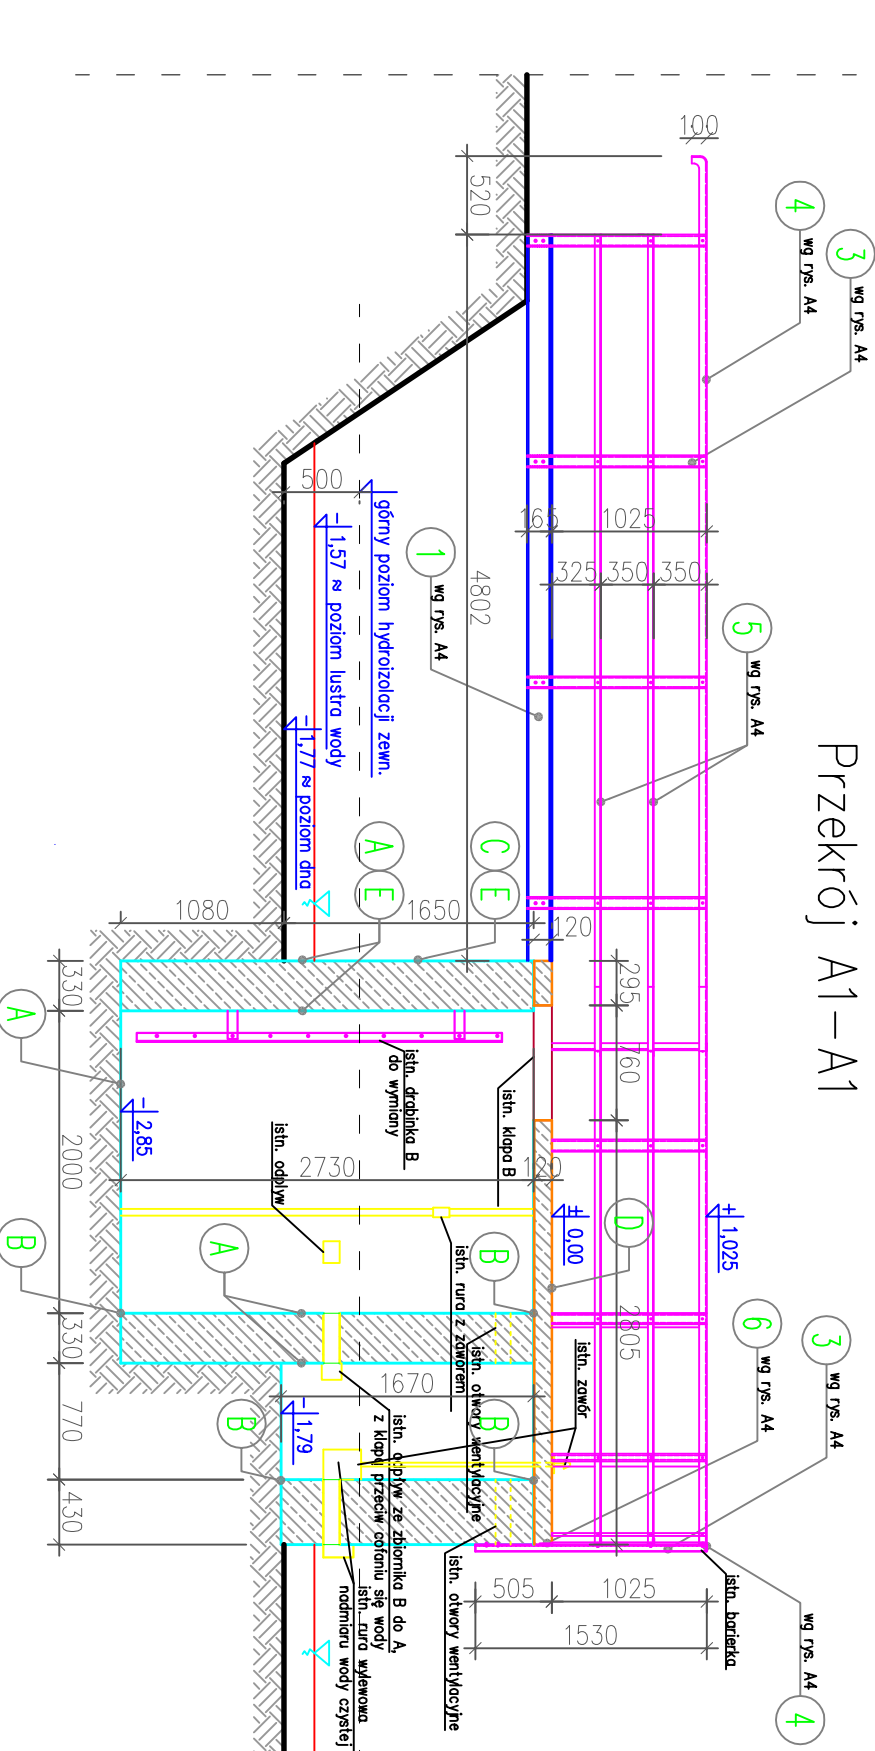

| Nr pozycji | Ilość ujęcia wody | komorze wylow. | sumo |
|------------|----------------------|----------------------|----------------------|
| 1 | 56,10 m ² | 3,75 m ² | 59,85 m ² |
| A | 20,64 mb | - | 20,64 mb |
| B | 19,16 m ² | 9,00 m ² | 28,16 m ² |
| C | 14,03 m ² | - | 14,03 m ² |
| D | 24,90 m ² | 11,25 m ² | 36,15 m ² |
| E | 3,73 m ² | - | 3,73 m ² |

D posadzka na komorze czepnej
 środek do gruntowania podłoży zwiagocenyh
 piasek kwarcowy do wykonania posypki na szkieło zagruntowanym podłożu
 żywcia epoksydowo do wyk. posadzek przemysłowych, kolor RAL 7040
 piasek kwarcowy do wykonania posypki antypoślizgowej

E naprawa elementów betonowych do głębokości 20mm
 mineralna powłoka, warstwa szczerpa
 zaprawo naprawcza do wypełniania ubytków

E' uzupełnienie ubytków w elementach betonowych
 mineralna powłoka antykorozyjna zbrojenia
 mineralna powłoka, warstwa szczerpa
 zaprawa naprawcza do wypełniania ubytków,
 ubytek głębokości 40mm uzupełnić warstwą formac. 40mm

ul. Makrońska 2
 52-407 WROCLAW
 tel./fax 364-37-57
 tel./fax 364-37-44
 e-mail funam@funam.pl

FUNAM Spółka z o. o.

| | | | |
|--|--|--------------|-----------------|
| Projektant | mgr inż. Adam Gierczak | Nr uprawnień | Upr. 191/00/DUW |
| Sprawdził | mgr inż. Krzysztof Butkiewicz | Upr. | 189/96/UW |
| Opracował | MGR inż. arch. Maciej Skrzypczyk | Upr. | 616/89/UW |
| Investycja | Remont Ujęcia Wody w Krzeszowie Krzeszów 18 | skala | 1:50 |
| Obiekt | Ujęcie wody Betlejem w Krzeszowie | rys. nr | K-4 |
| Tytuł projektu | Widoki boczne, przekrój komory ujęcia wody | 10-2013 | |
| Investor | GMINA KAMIENNA GÓRA | PB | PW |
| Al. Wojska Polskiego 10 58-400 Kamienna Góra | | | |