
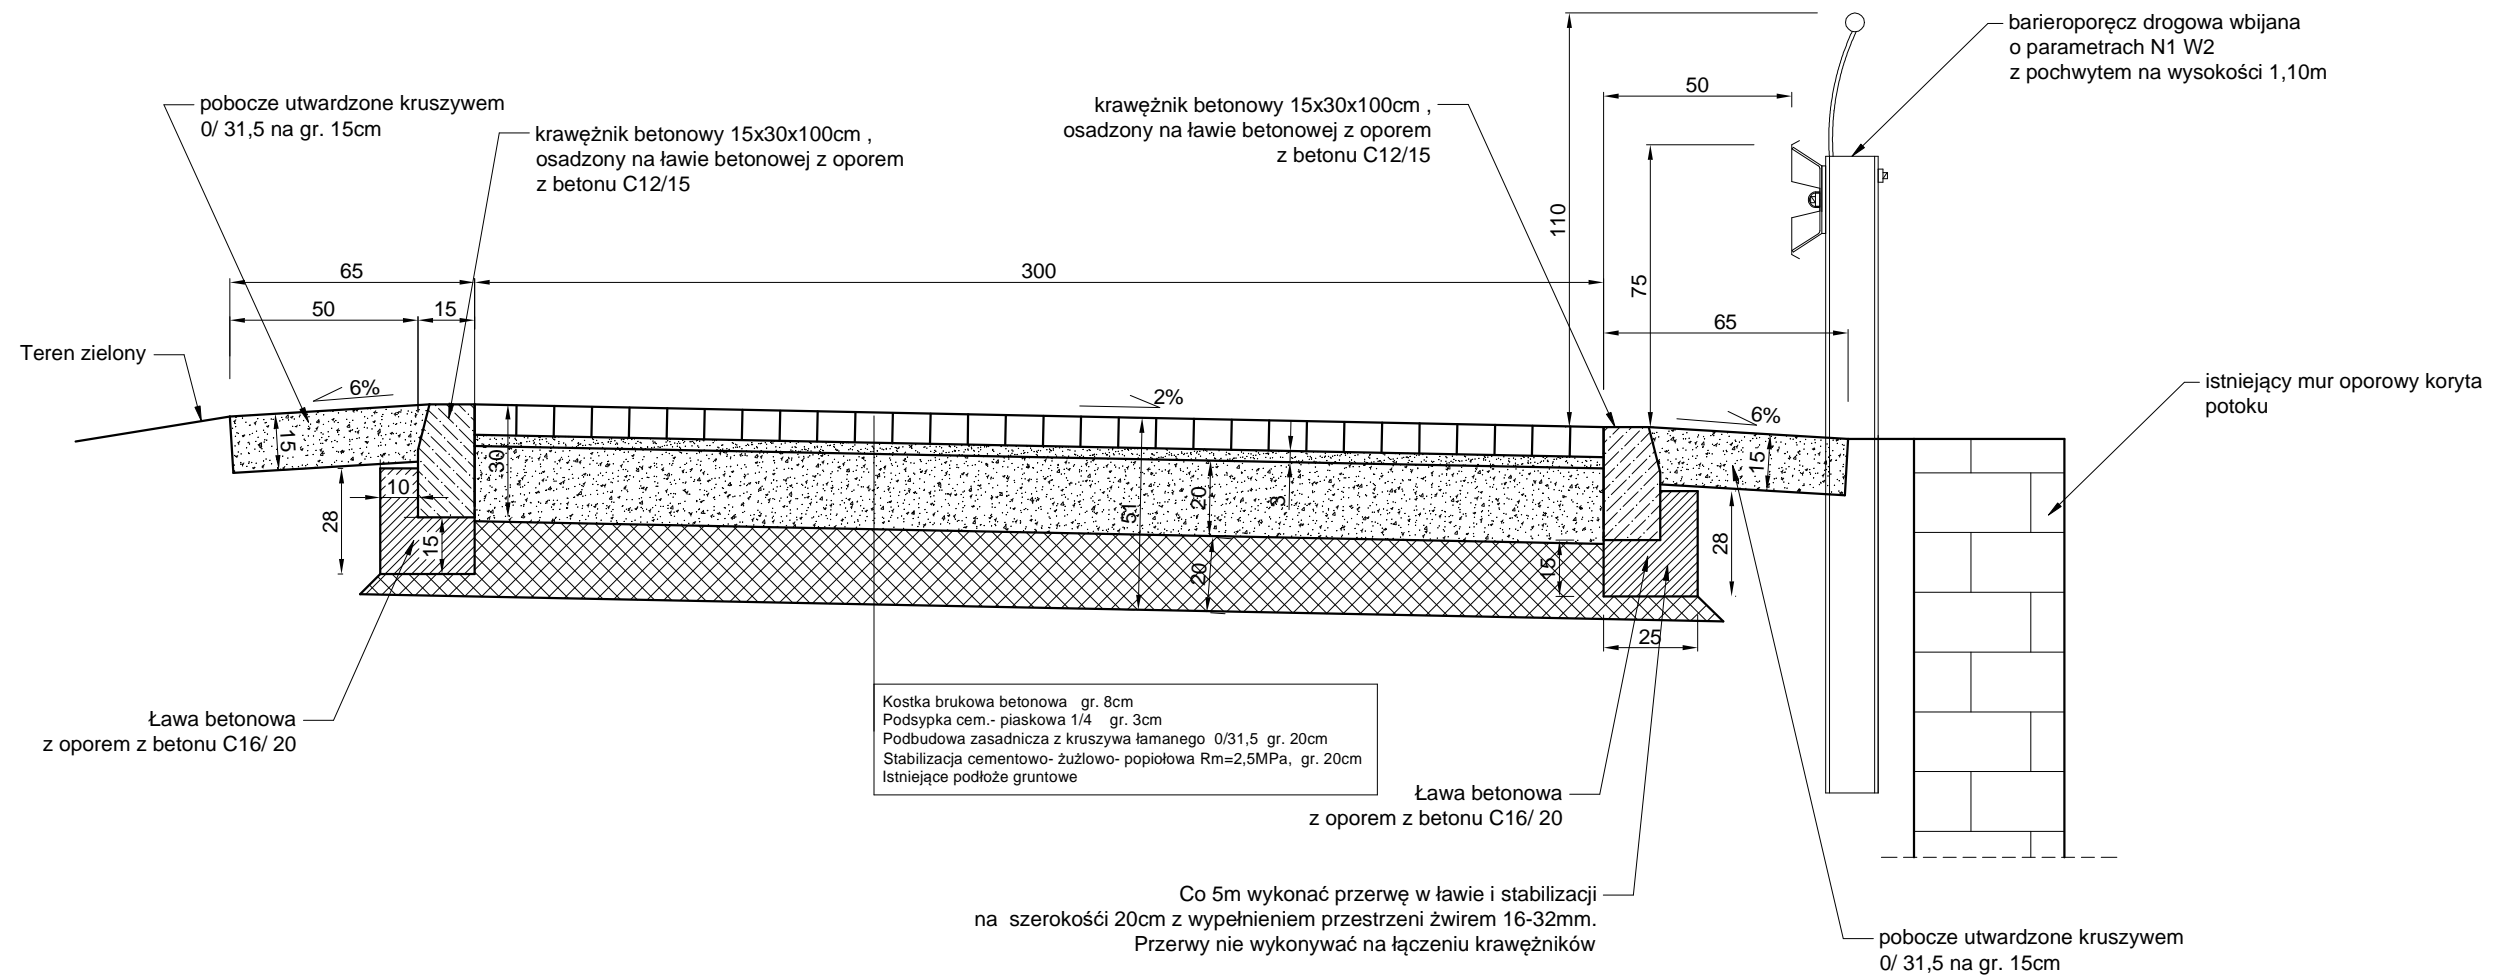


Przekrój normalny konstrukcji drogi
w miejscu lokalizacji barieroporęczy

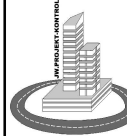

Stadium	PROJEKT BUDOWLANO- WYKONAWCZY		
Nazwa inwestycji	„PRZEBUDOWA DROGI WEWNĘTRZNEJ DZ. NR 264/ 2, 267 W PISARZOWICACH		
Jednostka projektowa		Firma projektowo - inwestycyjna „JW. PROJEKT-KONTROL” Jarosław Wawrzaszek ul. Różana2/7, 58-310 Szczawno- Zdrój NIP 8862599950, REGON 022401609	
Inwestor	GMINA KAMIENNA GÓRA , ALEJA WOJSKA POLSKIEGO 10 , 58-400 KAMIENNA GÓRA		
Adres inwestycji	Pisarzowice, gmina Kamienna Góra, dz. 264/ 2, 267, 265/ 5, 261/ 1, 260/ 1, obręb 0007 Pisarzowice		
Branża	DROGOWA	Podpis	RYS. nr 3 SKALA 1:20
Projektant br. drogowa	mgr inż. Jarosław Wawrzaszek upr. nr 87/DOŚ/14		
Nazwa rysunku	PRZEKRÓJ NORMALNY KONSTRUKCJI DROGI W MIEJSCU WYSTĘPOWANIA BARIEROPORĘCZY		Data: 11.2016