
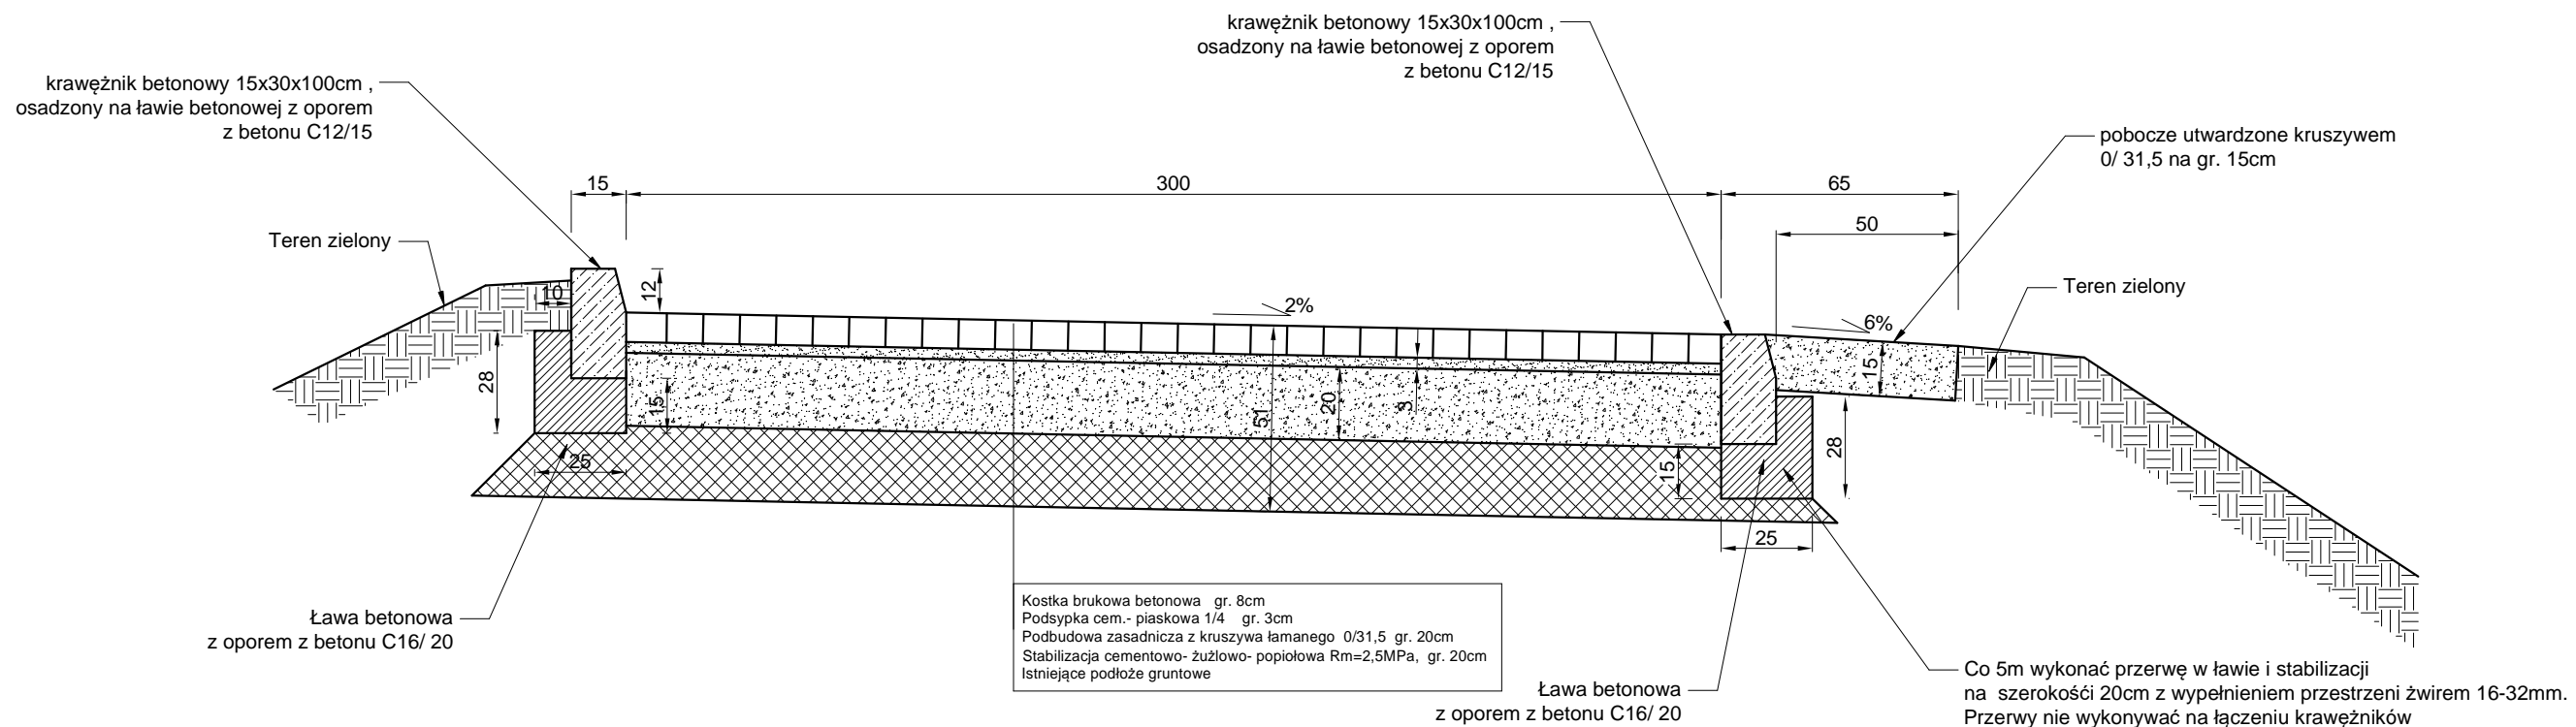


Przekrój normalny konstrukcji drogi
w miejscu wyniesionego krawężnika

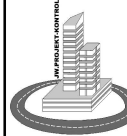

| | | | |
|---------------------------|--|---|---------------|
| Stadium | PROJEKT BUDOWLANO- WYKONAWCZY | | |
| Nazwa inwestycji | „PRZEBUDOWA DROGI WEWNĘTRZNEJ DZ. NR 264/ 2, 267 W PISARZOWICACH | | |
| Jednostka projektowa |  | Firma projektowo - inwestycyjna „JW. PROJEKT-KONTROL” Jarosław Wawrzaszek ul. Różana2/7, 58-310 Szczawno- Zdrój NIP 8862599950, REGON 022401609 | |
| Inwestor | GMINA KAMIENNA GÓRA , ALEJA WOJSKA POLSKIEGO 10 , 58-400 KAMIENNA GÓRA | | |
| Adres inwestycji | Pisarzowice, gmina Kamienna Góra, dz. 264/ 2, 267, 265/ 5, 261/ 1, 260/ 1, obręb 0007 Pisarzowice | | |
| Branża | DROGOWA | Podpis | RYS. nr 4 |
| Projektant br. drogowa | mgr inż. Jarosław Wawrzaszek upr. nr 87/DOŚ/14 | | |
| Nazwa rysunku | PRZEKRÓJ NORMALNY KONSTRUKCJI DROGI W MIEJSCU WYNIESIONEGO KRAWĘŻNIKA | | SKALA 1:20 |
| | | | Data: 11.2016 |