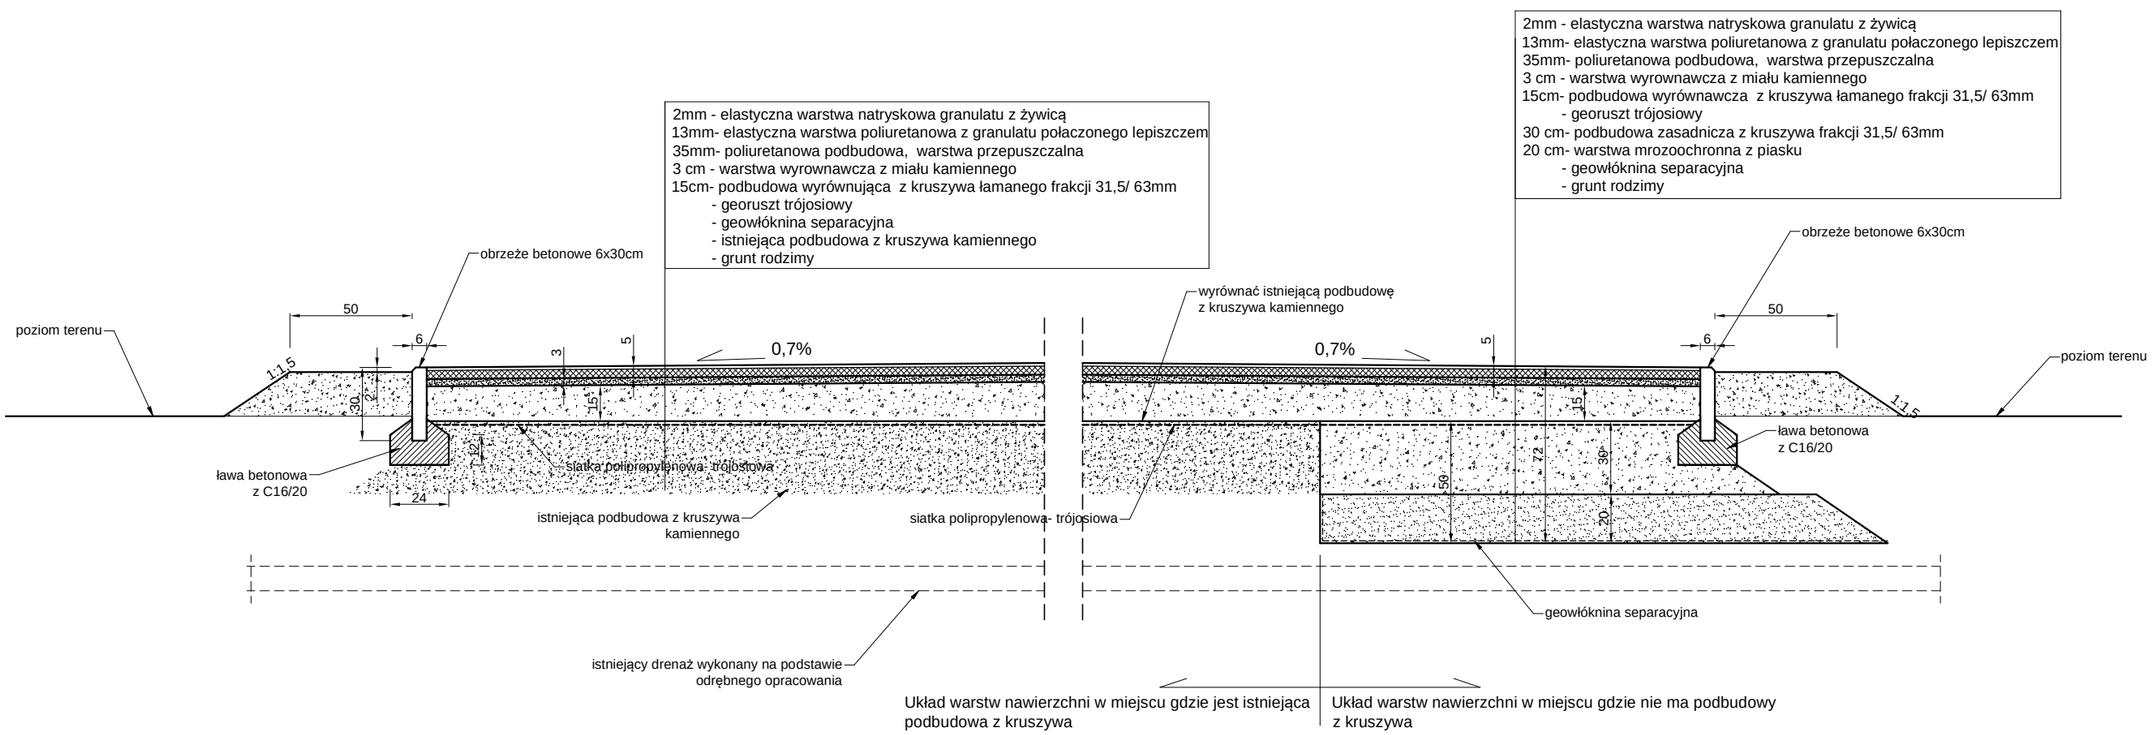

Stadium	PROJEKT WYKONAWCZY		
Nazwa inwestycji	BUDOWA BOISKA REKREACYJNEGO W MIEJSCOWOŚCI OLSZYNY		
Jednostka projektowa	Firma projektowo - inwestycyjna ,,JW. PROJEKT-KONTROL" Jarosław Wawrzaszek ul. Różana2/7, 58-310 Szczawno- Zdrój NIP 8862599950, REGON 022401609		
Inwestor	GMINA KAMIENNA GÓRA , ALEJA WOJSKA POLSKIEGO 10 , 58-400 KAMIENNA GÓRA		
Adres inwestycji	Olszyny , gmina Kamienna Góra, dz. nr 206/ 6 obręb 0021 Olszyny		
Branża	BUDOWLANA/ DROGOWA	Podpis	RYS. nr 2
Projektant br.drogowa, bud.	mgr inż. Jarosław Wawrzaszek upr. nr 87/DOŚ/14, 79/ DOŚ/ 10		SKALA 1:25
Nazwa rysunku	PRZEKRÓJ POPRZECZNY NAWIERZCHNI BOISKA		Data: 09.2016