



PRZEKRÓJ KONSTRUKCYJNY KM 0+020,00

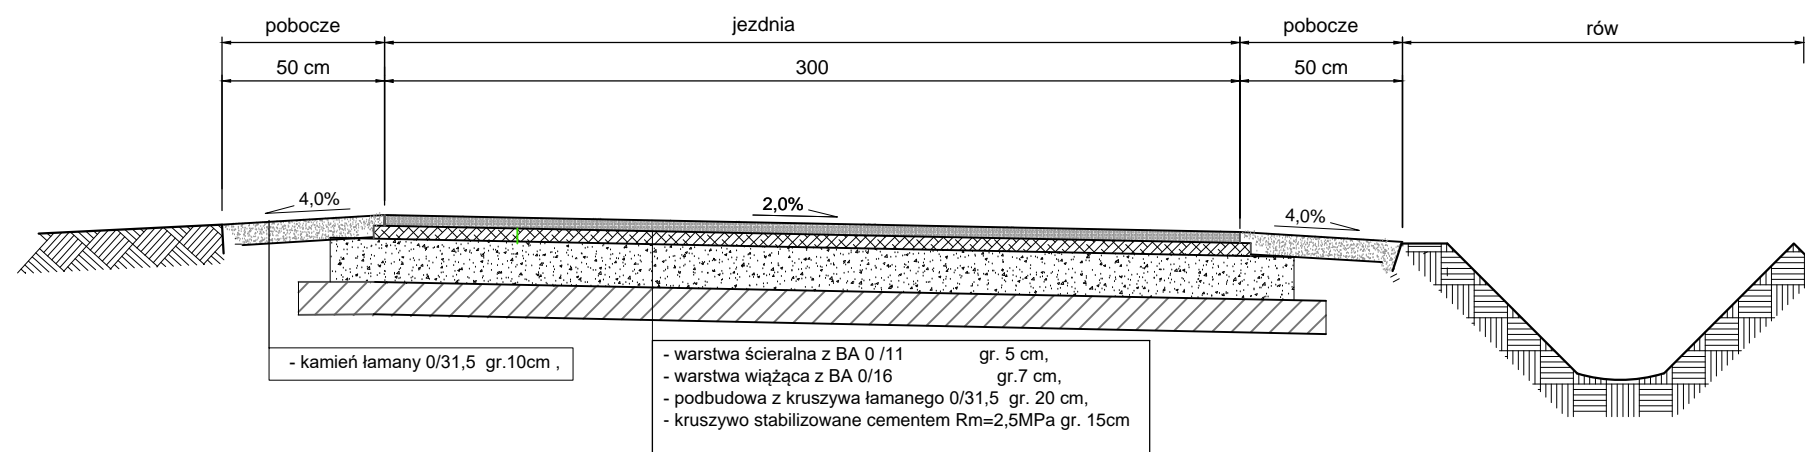

PRZEKRÓJ KONSTRUKCYJNY KM 0+340,00

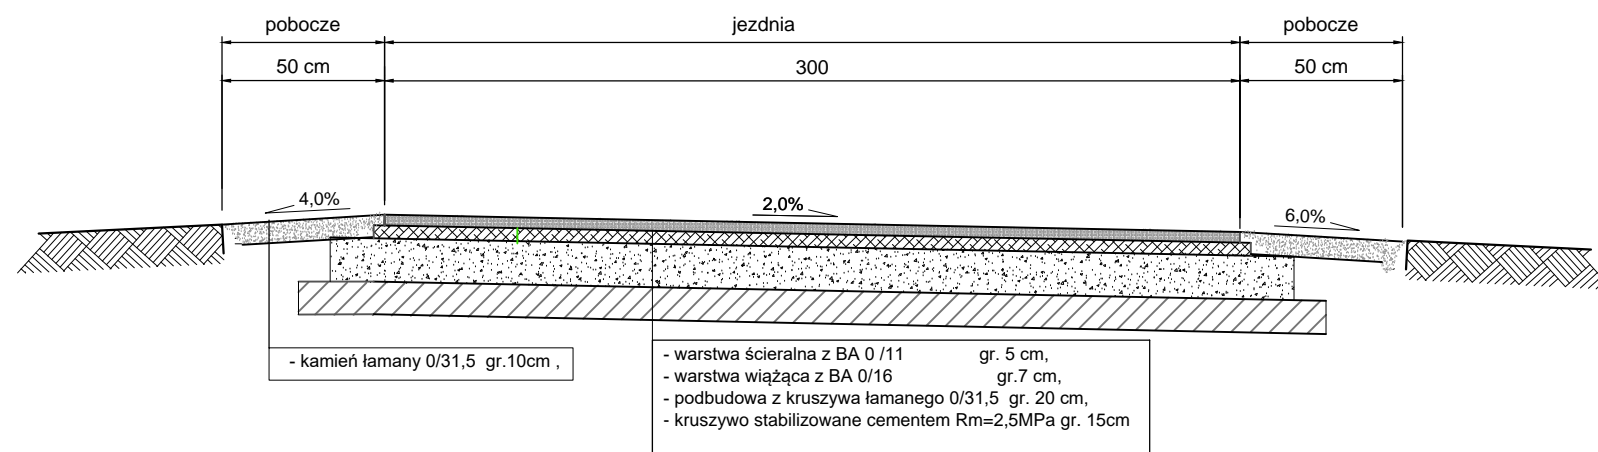

Stadium PBW	Zadanie PRZEBUDOWA DROGI GMINEJ NR 114843D W JAWISZOWIE.					
Nr tomu 0	Temat opracowania Przekroje konstrukcyjne					
DR	Tytuł rysunku PK JAWISZÓW					
Branża						
Stanowisko	Imię i nazwisko	Nr uprawnień	Podpis			
Projektant br. drogowa	mgr inż. Małgorzata Staręga	266/DOŚ/13				
Nr projektu	Skala	Data	Nr egz.	Nr rys.		
1	1 : 25	10.11.2017	-	PK.01		
Stadium	Branża	Km	Nr obiektu	Nr tomu	Nr rysunku	Rewizja
PBW	DR	-	-	0	PK.01	00