


detal "a"

BRUK -NAWIERZCHNIA TRAWIASTA

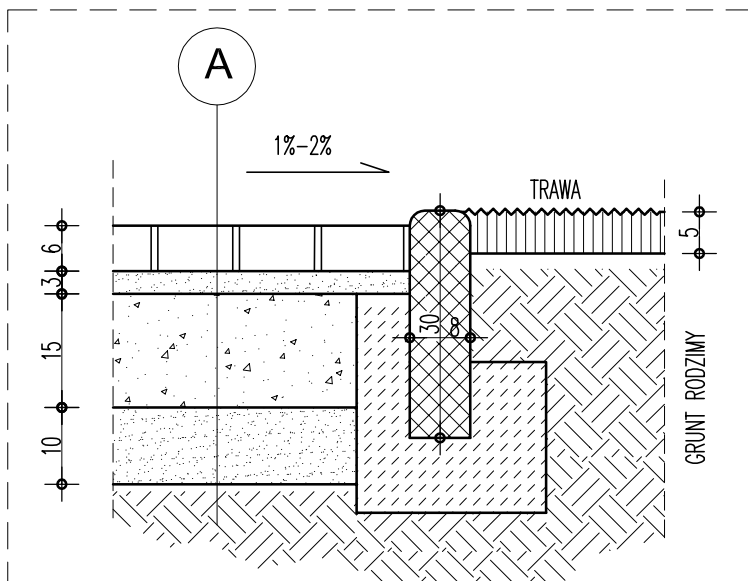

SKALA 1:10

A	kostka betonowa kolor szary	6 cm.
	podsyпка piaskowa	3 cm.
	warstwa podbudowy z kruszywa łamanego	15cm.
	warstwa odsączająca piaskowa	10cm.
	grunt rodzimy	

ZAGOSPODAROWANIE PRZESTRZENI REKREACYJNO-SPORTOWEJ W MIEJSCOWOŚCI OGORZELEC

Tytuł rysunku

DETAL "A"

Lokalizacja

działka ew.nr 69/3 i 70/2
jednostka ew. 020702_2 Kamienna Góra:obwód:0006 Ogorzelec

Stadium

1:10

04.2017

Nr rys.

06

Projektował:

mgr inż.arch.Aldona Stanek

Upr. w spec. arch.

Podpis

Projektował:

mgr inż.arch.Piotr Wyrostek 45/06 DOJIA

Podpis