



# DETAL "B" SCHODKI KAMIENNE

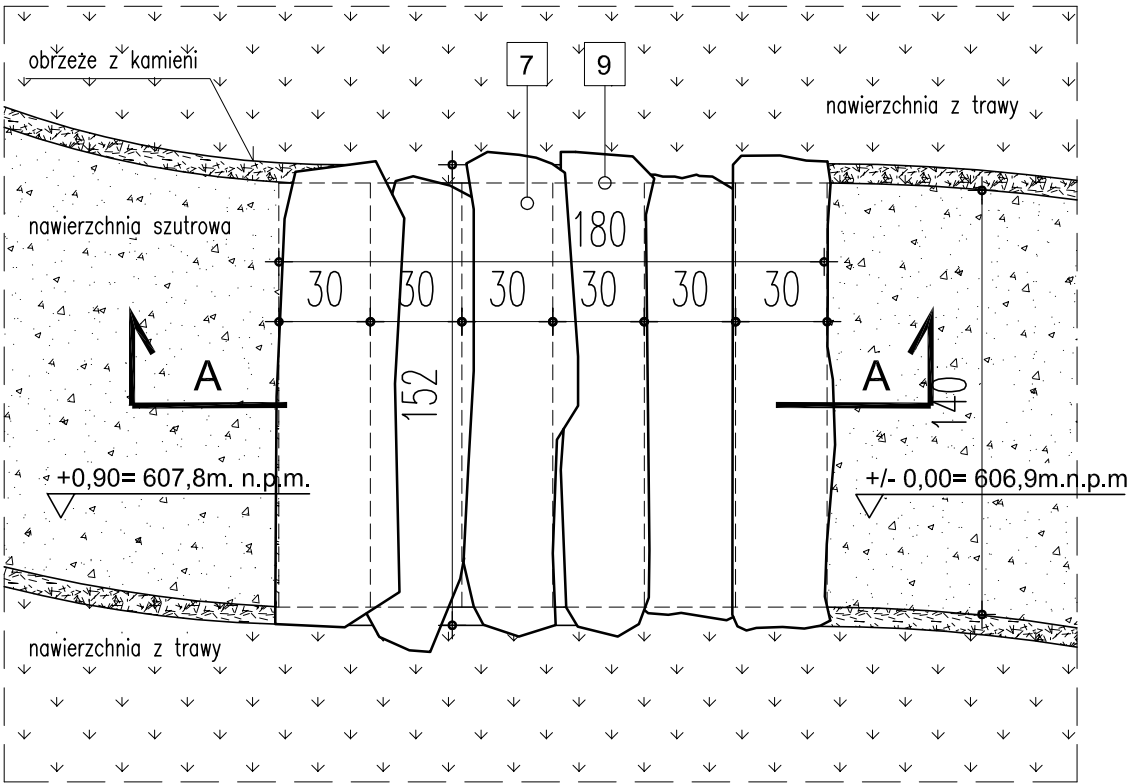

WIDOK Z GÓRY

SKALA 1:25

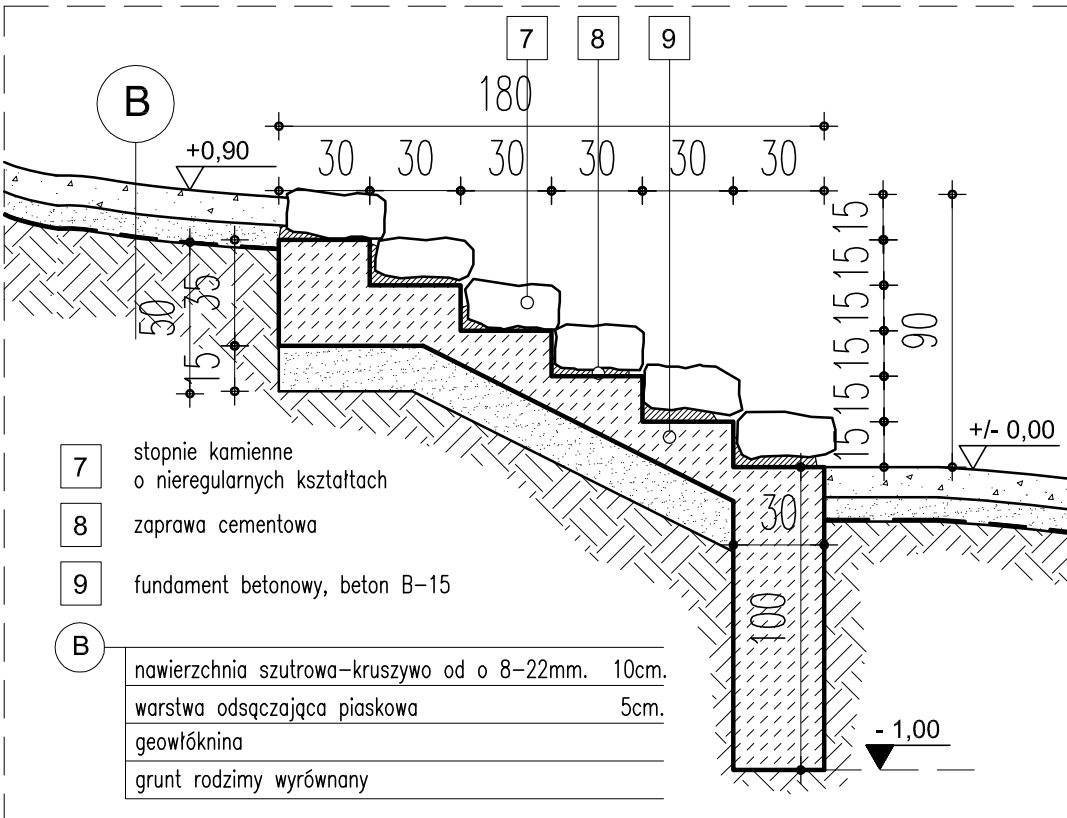

PRZEKRÓJ A-A

SKALA 1:25

ZAGOSPODAROWANIE PRZESTRZENI REKREACYJNO-SPORTOWEJ W MIEJSCOWOŚCI OGORZELEC		mgr inż.arch.Aldona Stanek		Podpis	
Tytuł rysunku		mgr inż.arch.Piotr Wyrostek 45/06 DOJĄ		Podpis	
Lokalizacja		SCHODKI KAMIENNE, DETAL "B" -RZUT, PRZEKRÓJ A-A		Upr. w spec. arch.	
Stadium		działka ew.nr 69/3 i 70/2		Projektował:	
		jednostka ew. 020702_2 Kamienna Góra:obrzeb:0006 Ogorzelec		Projektował:	
		Skala 1:25		Nr rys. 07	
		Data 04.2017			