


ZAGOSPODAROWANIE PRZESTRZENI REKREACYJNO-SPORTOWEJ W MIEJSCOWOŚCI OGORZELEC
 - DETAL PIŁKOCHWYTÓW, PRZEKRÓJ PRZEZ NAWIERZCHNIĘ BOISKA -
 SKALA 1:50

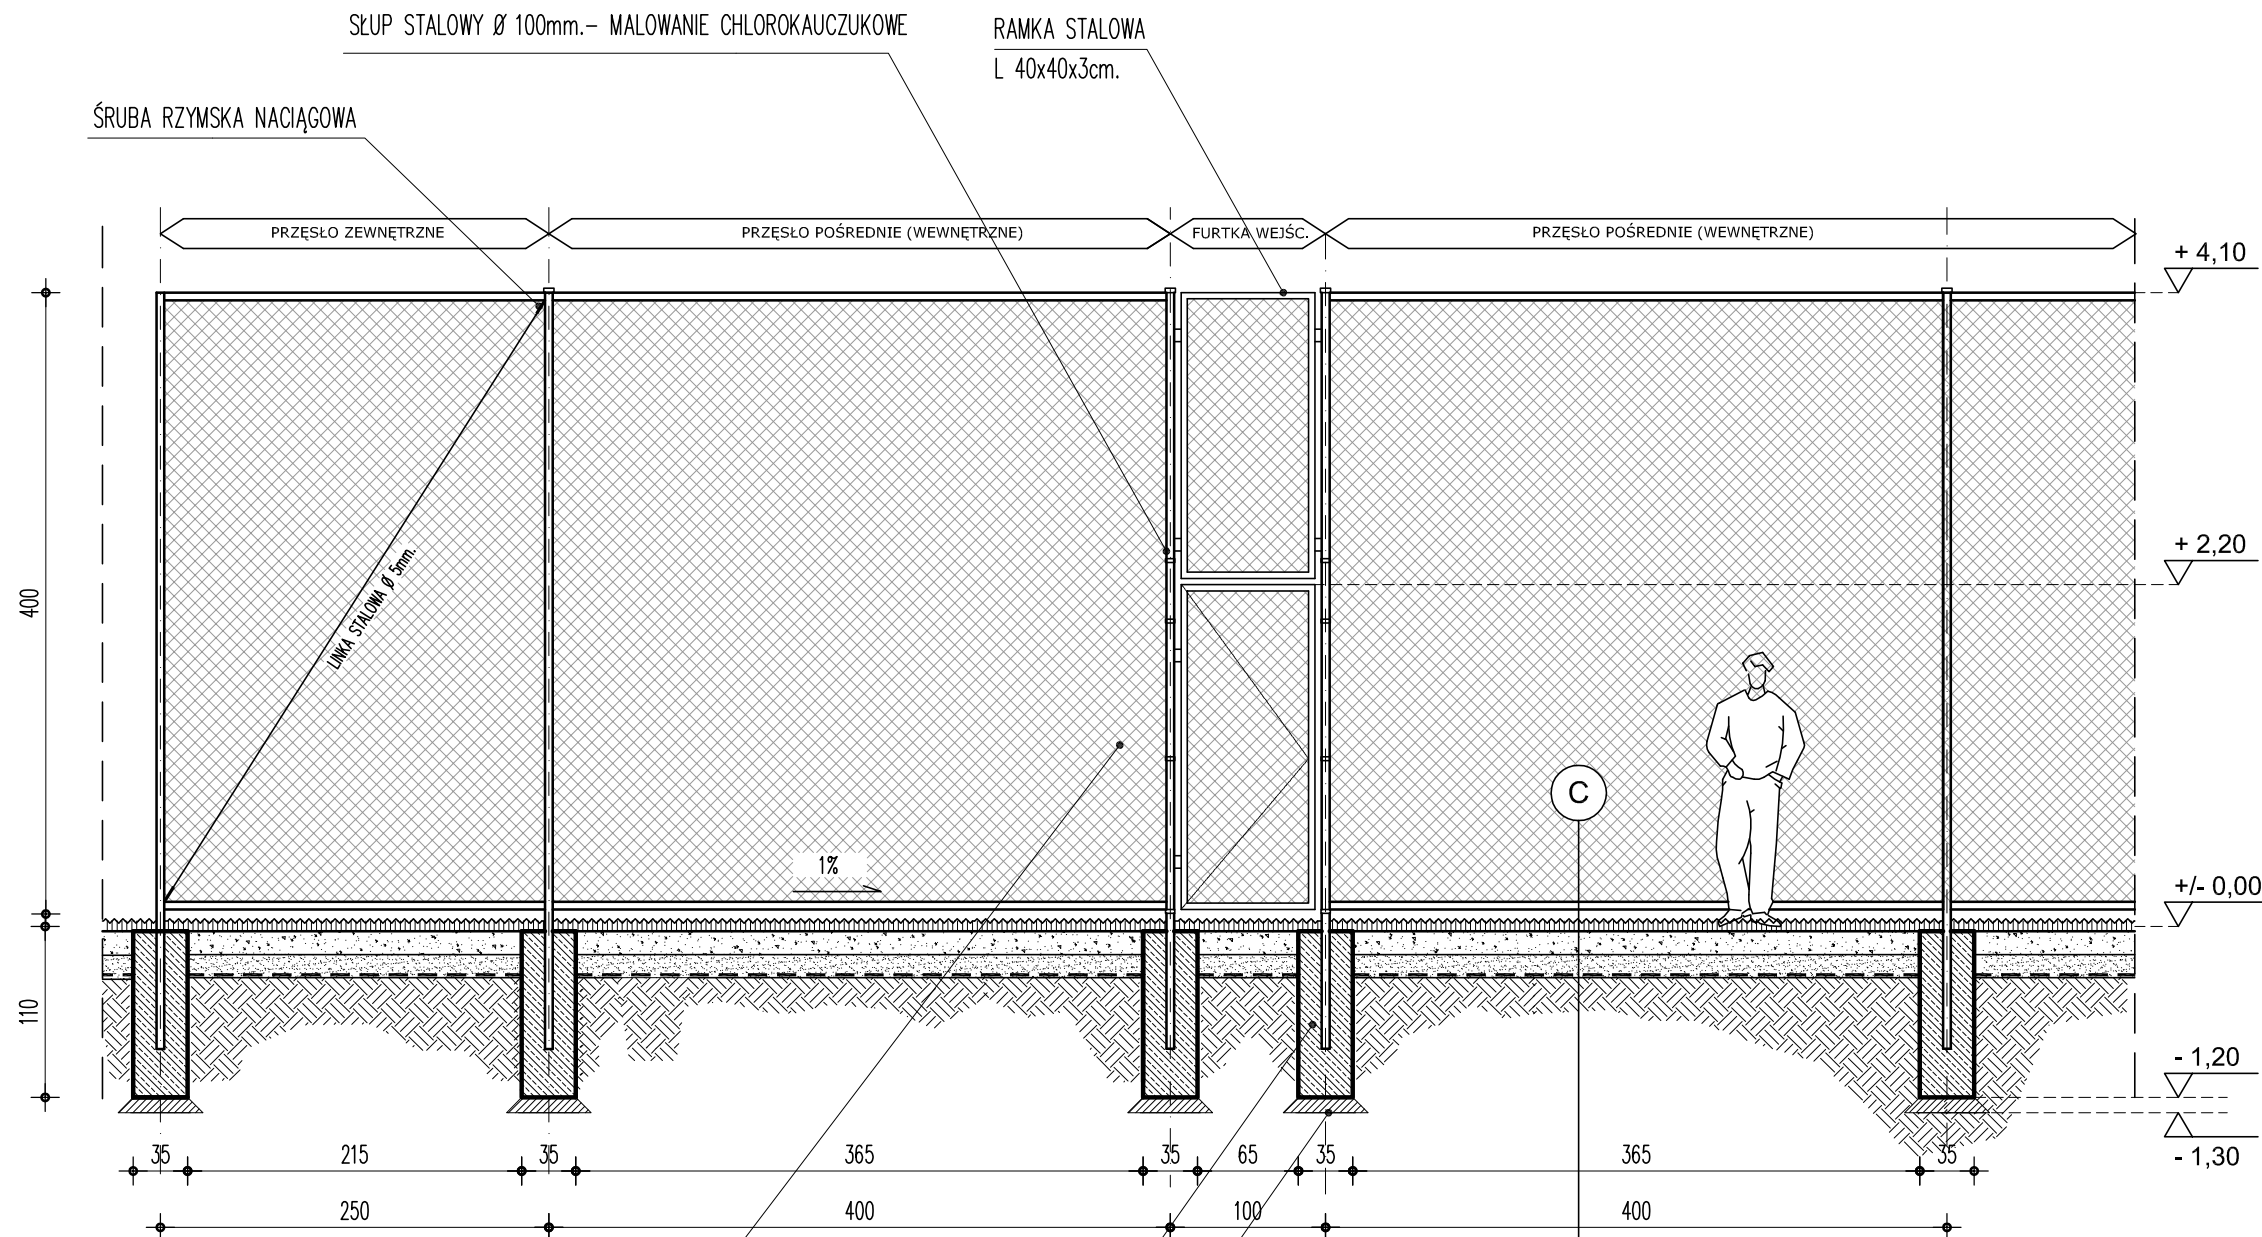

SIATKA POLIPROPYLENOWA BEZWEZŁOWA
 o oczkach 8x8mm.,gr.splotu 5mm.,kolor szary

FUNDAMENT BETONOWY B-20
 35x35x110cm.

WARSTWA PIASKOWA 10cm.
 zagęszczony piasek

trawa naturalna (alternatywnie z rolki)	3 cm.
warstwa nośna z mieszanki glebowo-piaskowej z dod.torfu	15cm.
warstwa odsączająca żwirowo-piaskowa	15cm.
geowłóknina np.TYPAR SF49	
wyprofilowane i zagęszczone podłoże z gruntu rodzimego	

ZAGOSPODAROWANIE PRZESTRZENI REKREACYJNO-SPORTOWEJ W MIEJSCOWOŚCI OGORZELEC		mgr inż.arch.Aldona Stanek	Upr. w spec. arch.	Podpis
Tytuł rysunku	mgr inż.arch.Aldona Stanek			
Lokalizacja	mgr inż.arch.Piotr Wyrostek 45/06 DOIA			
Stadium	Skala 1:50	Data 04.2017	Nr rys. 08	
	działka ew.nr 69/3 i 70/2			
	jednostka ew. 020702_2 Kamienna Góra:obrub:0006 Ogorzelec			