



wys.terenu= m. n.p.m.

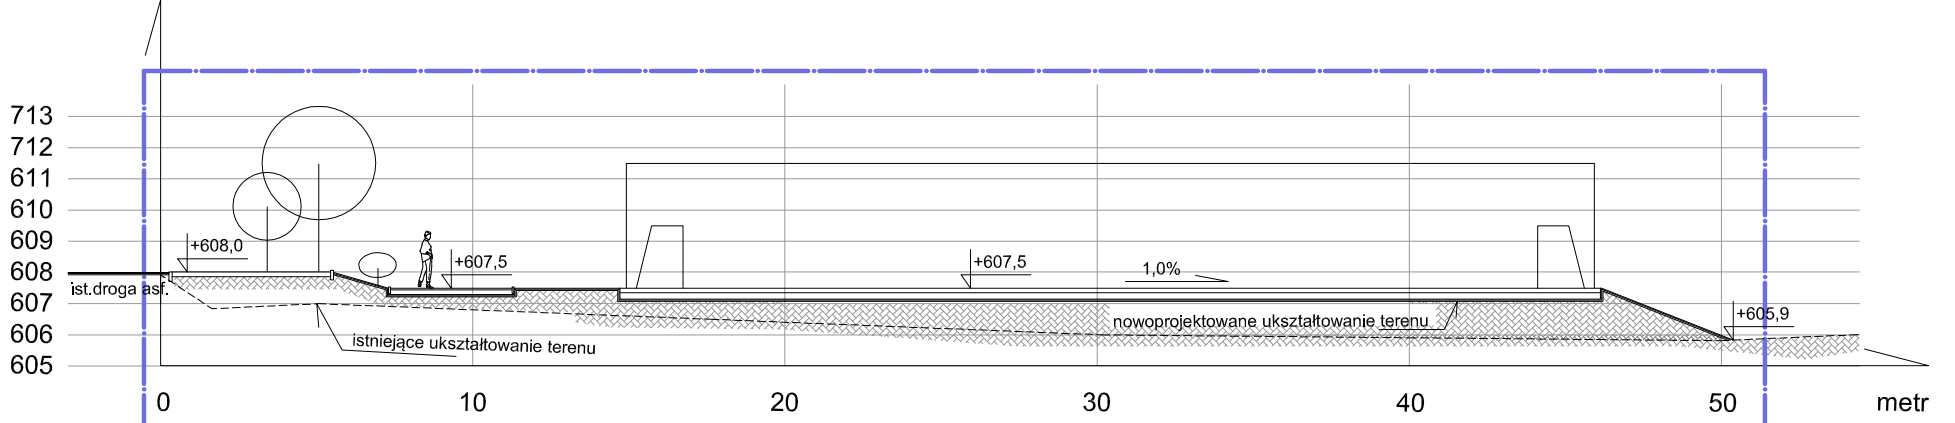

PRZEKRÓJ A-A

wys.terenu= m. n.p.m.

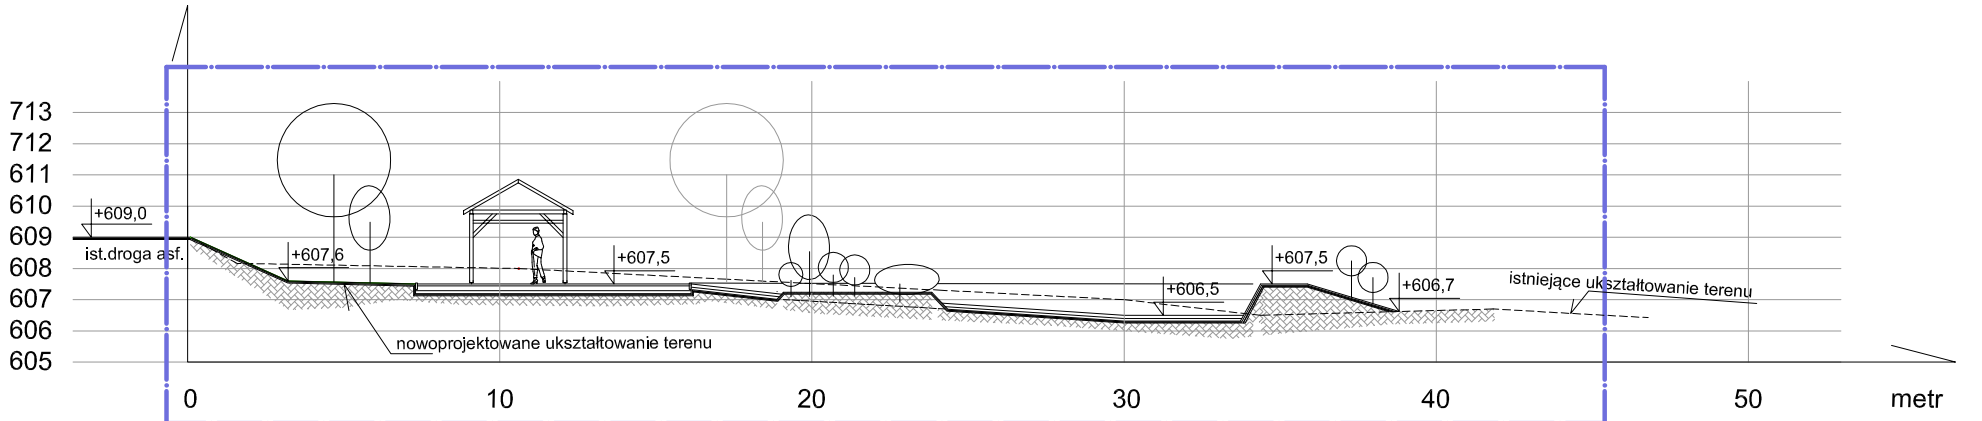

PRZEKRÓJ B-B

ZAGOSPODAROWANIE PRZESTRZENI REKREACYJNO-SPORTOWEJ W MIEJSCOWOŚCI OGORZELEC				Projektował:	mgr inż.arch.Aldona Stanek	Upr. w spec. arch.	Podpis
Tytuł rysunku	ZAGOSPODAROWANIE TERENU-PRZEKROJE PRZEZ TEREN			Projektował:	mgr inż.arch.Piotr Wyrostek 45/06 DOIA		Podpis
Lokalizacja	działka ew.nr 69/3 i 70/2 jednostka ew. 020702_2 Kamienna Góra:obręb:0006 Ogorzelec						
Stadium	Skala	1:250	Data	04.2017	Nr rys.	09	