
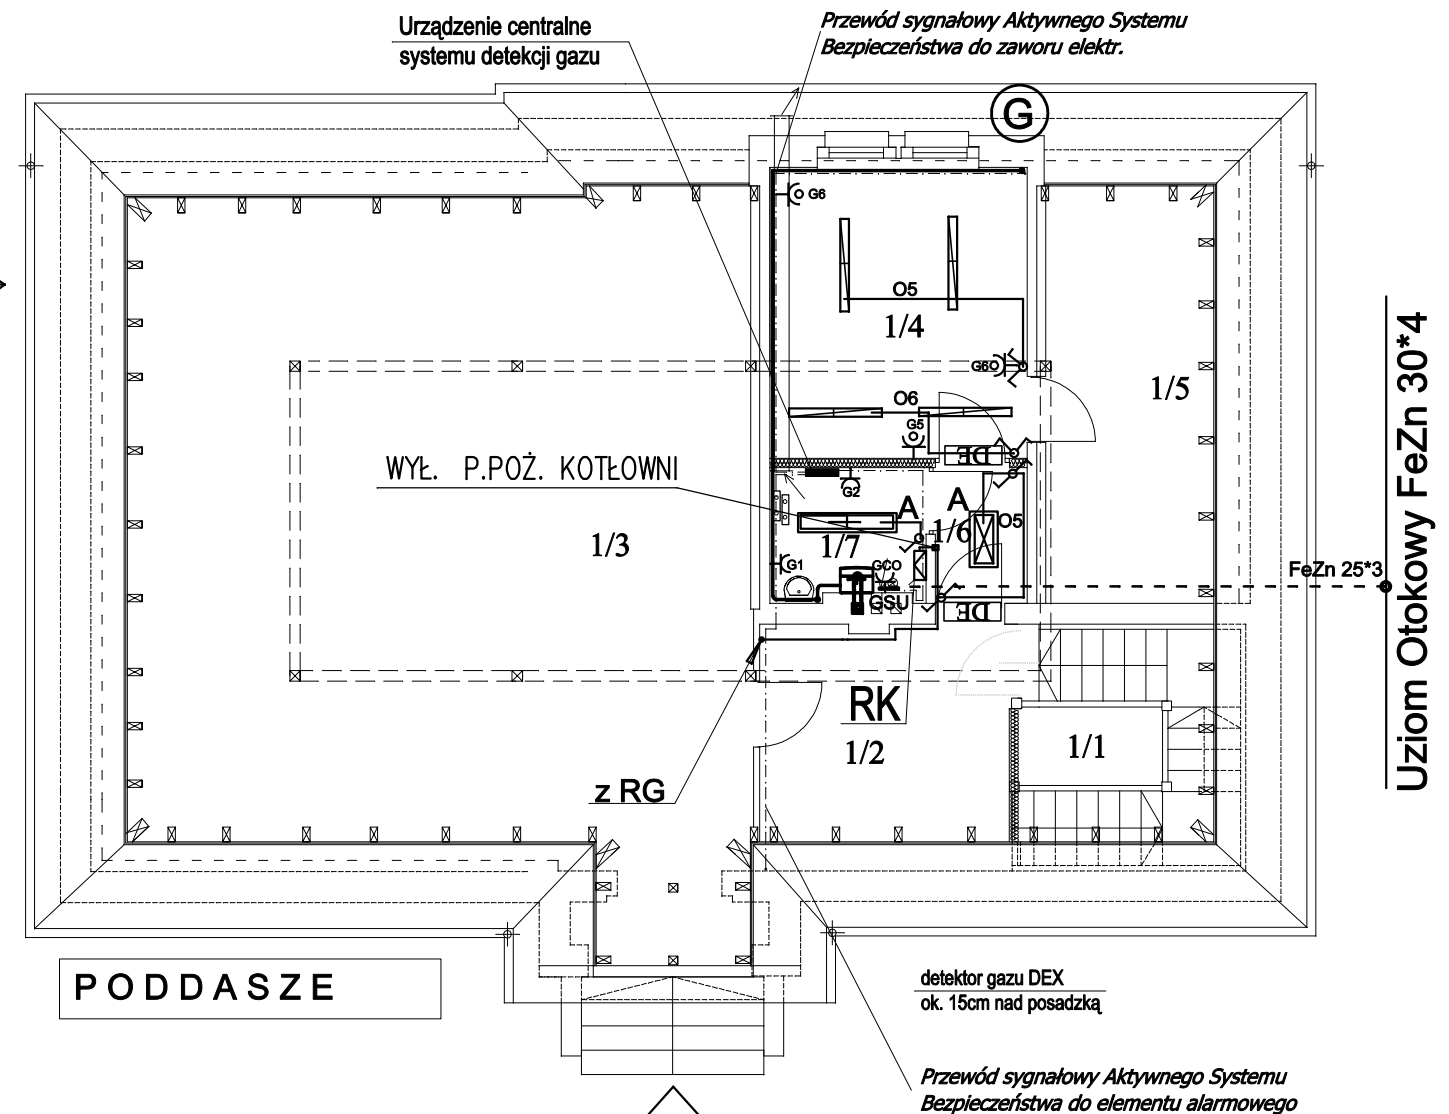


ZESTAWIENIE POWIERZCHNI	
1/1	Bieg schodowy
1/2	Komunikacja
1/3	Strych nieużytkowy
1/4	Pom. gospodarcze
1/5	Pom. pomocnicze
1/6	Komunikacja
1/7	Kotłownia

ZESTAWIENIE POWIERZCHNI	
0/1	Hall wejściowy
0/2	Bieg schodowy
0/3	Sala
0/4	Biblioteka
0/5	WC
0/6	WC

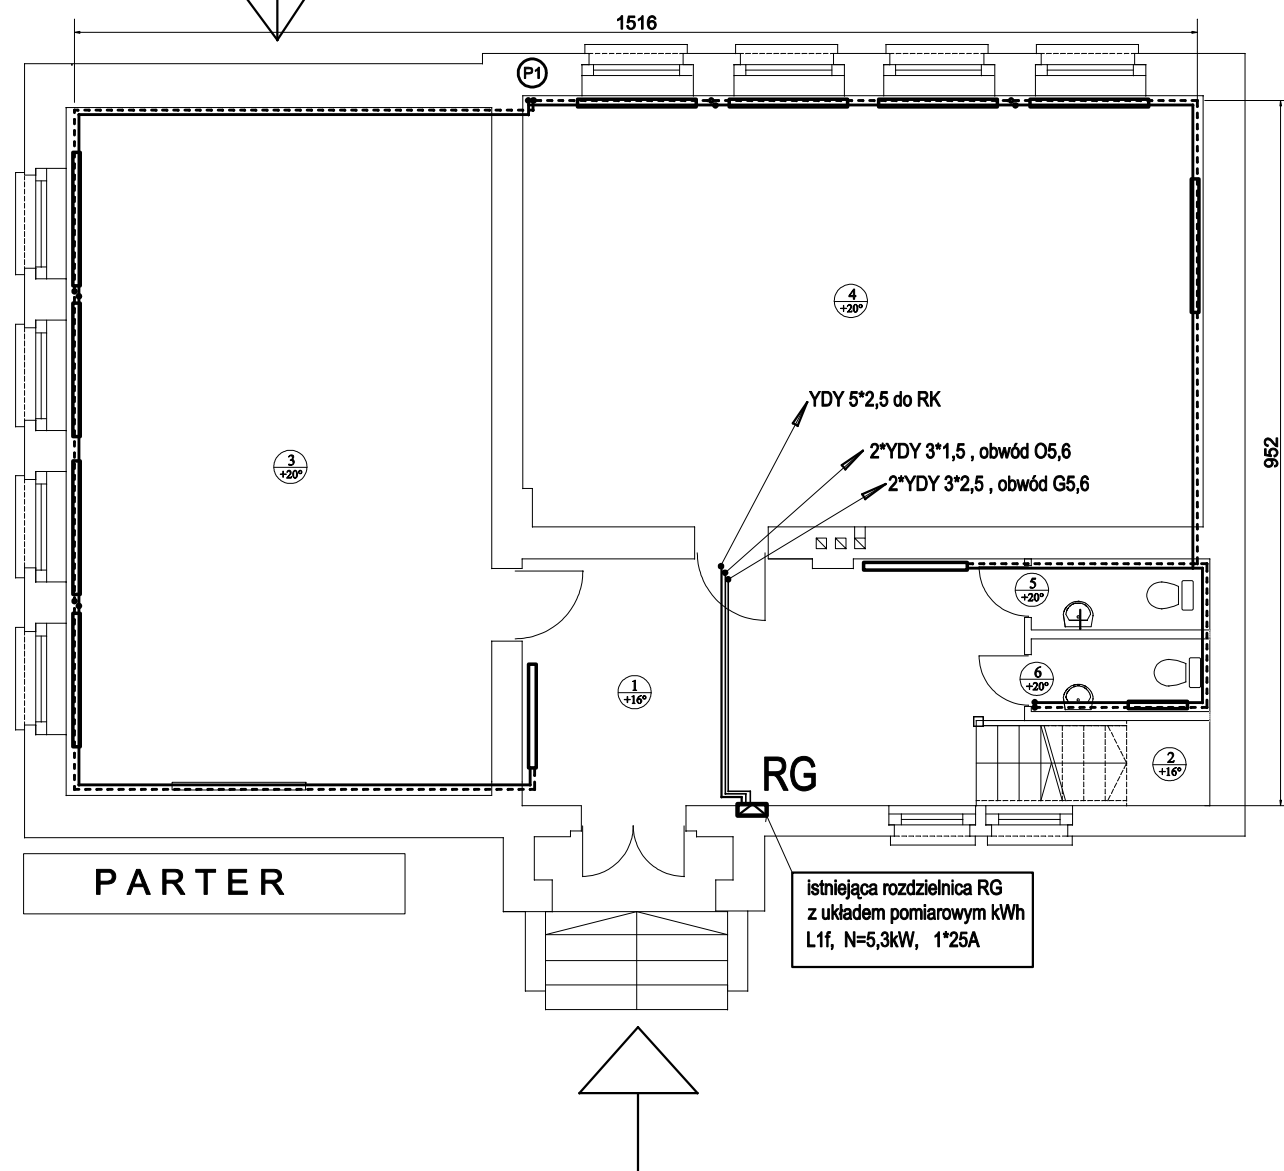

LEGENDA:

	oprawa świetłkowska typ 118 z elektroinwerterem 2 h		obwód 1 fazowych gniazd wtykowych - obwód nr 1
	oprawa świetłkowska typ 218 z elektroinwerterem 2 h		gw1f w łazience- obwód nr 2
	oprawa świetłkowska typ 136 z elektroinwerterem 2 h		gw1f bryzgoszczelne, obwód nr 5
	oprawa świetłkowska typ 136 z elektroinwerterem 3 h		oprawa żarowa sufitowa, zwieszakowa, obwód O1
	oprawa świetłkowska typ 236		piktogram DROGA EWAKUACYJNA
	oprawa świetłkowska typ 236 z elektroinwerterem 2 h		

układ połączeń wewnętrznych: TN-S
ochrona od porażeni:
"SAMOCZYNNIE WYŁĄCZENIE ZASILANIA"

Investor :	Gmina Kamienna Góra ul. Wojska Polskiego 10 ; 58-400 Kamienna Góra	Stadium	proj. budowlany
Objekt :	Świetlica wiejska w Leszczyńcu nr 100 (działka nr 110/1)	Branża	instalacje elektryczne
Gł. projektant	inż. Grzegorz SUŁKOWSKI upr. 591/01/DUW	Skala	1:100
Projektant	mgr inż. Jan ŚWIRKO upr. 1598/06 UWJG 01-2010	Nr rys.	17
TEMAT	WYDZIELENIE KOTŁOWNI GAZOWEJ WRAZ Z REMONTEM INSTALACJI C.O.		
Rysunek	Instalacje elektryczne - połączenia wyrównawcze		