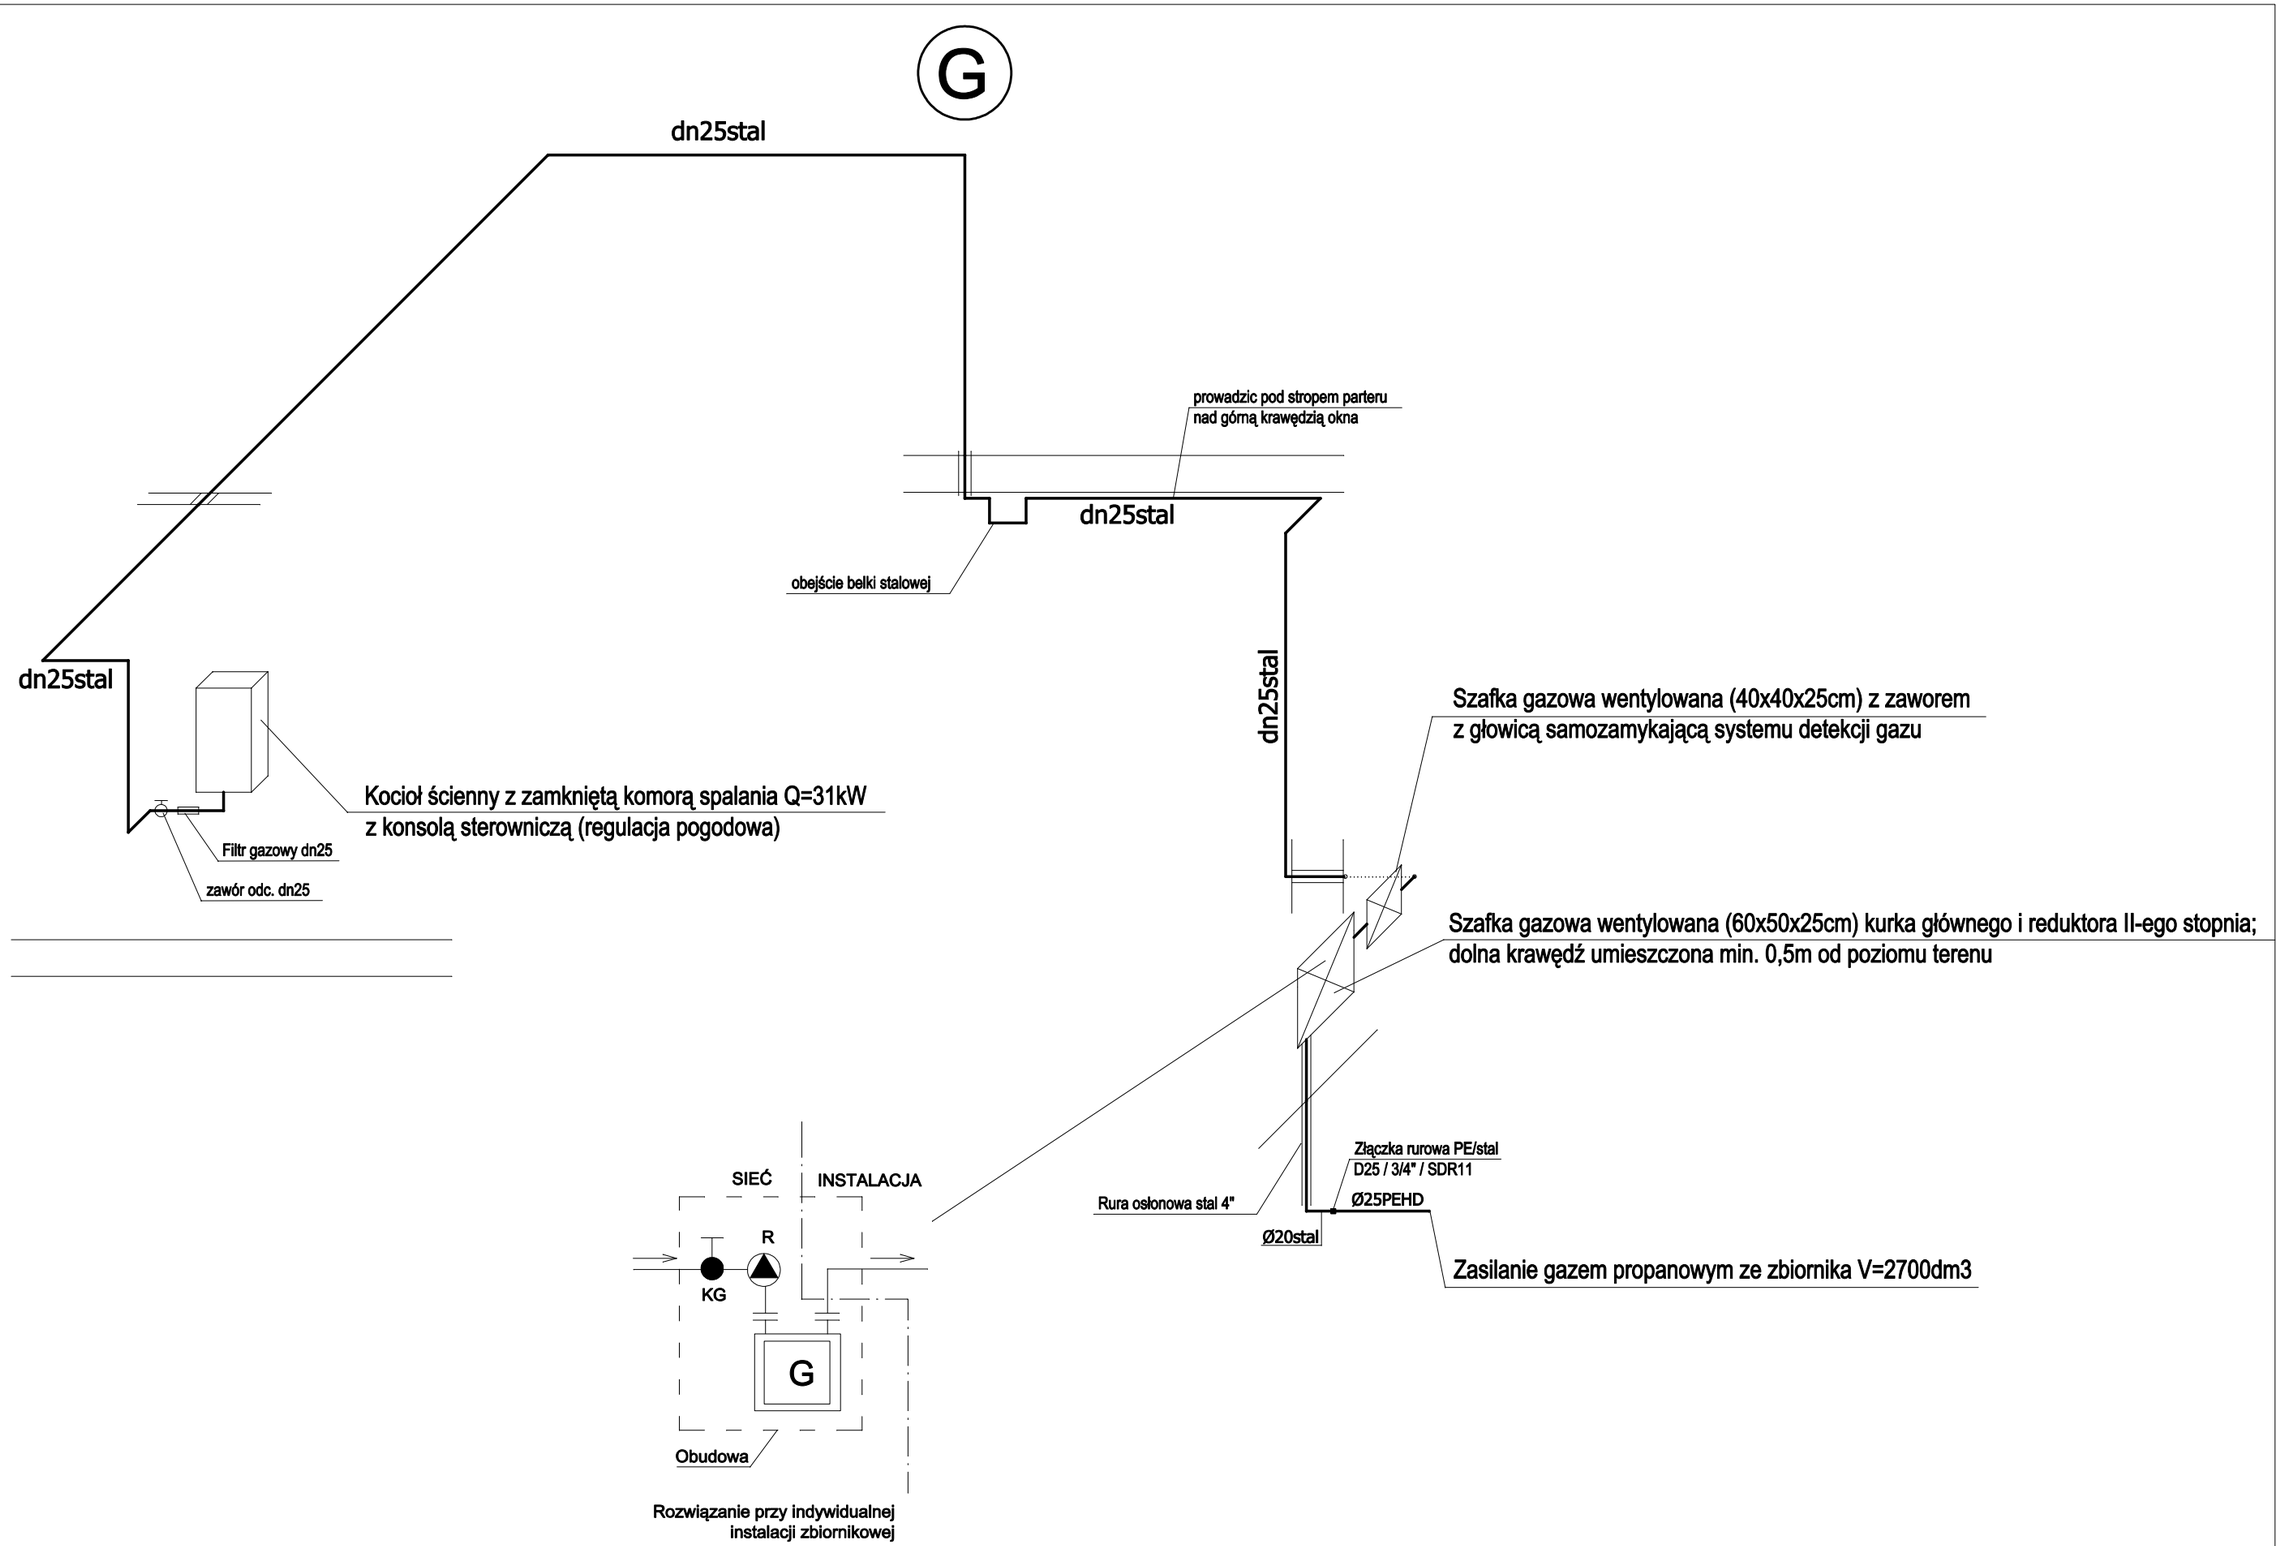

Inwestor : Gmina Kamienna Góra ul. Wojska Polskiego 10 ; 58-400 Kamienna Góra				Stadium	proj. budowlany
Obiekt : Świetlica wiejska w Leszczyńcu nr 100 (działka nr 110/1)				Branża	inst. sanitarne
Gł. projektant	inż. Grzegorz SUŁKOWSKI	upr. 591/01/DUW	01-2010		
Proj. cz. san.	inż. Grzegorz SUŁKOWSKI	upr. 591/01/DUW			
				Skala	1:50
TEMAT	WYDZIELENIE KOTŁOWNI GAZOWEJ WRAZ Z REMONTEM INSTALACJI C.O.				
Rysunek	Aksonometria instalacji gazowej			Nr rys.	15