



przekrój poprzeczny - odcinek górny

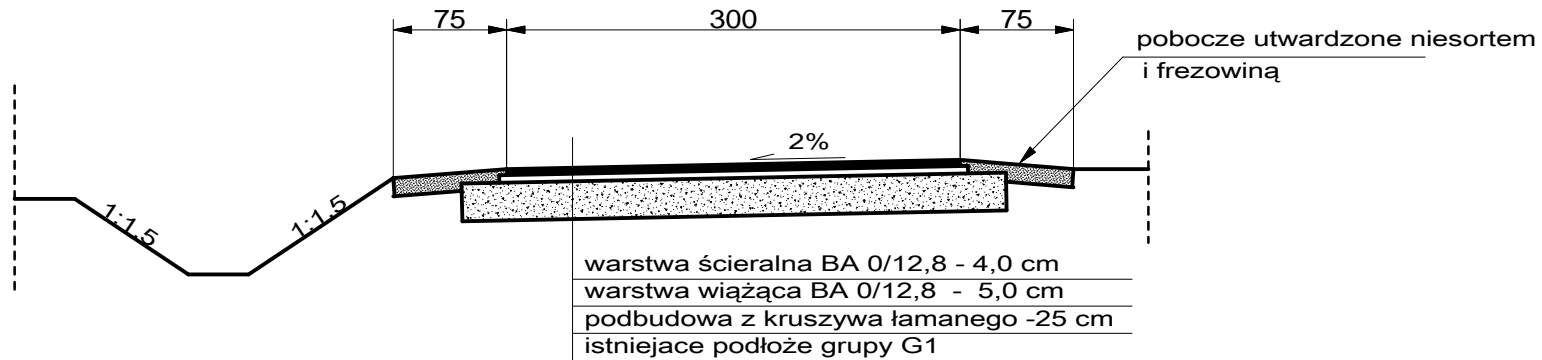

przekrój poprzeczny - odcinek w rejonie poszerzenia

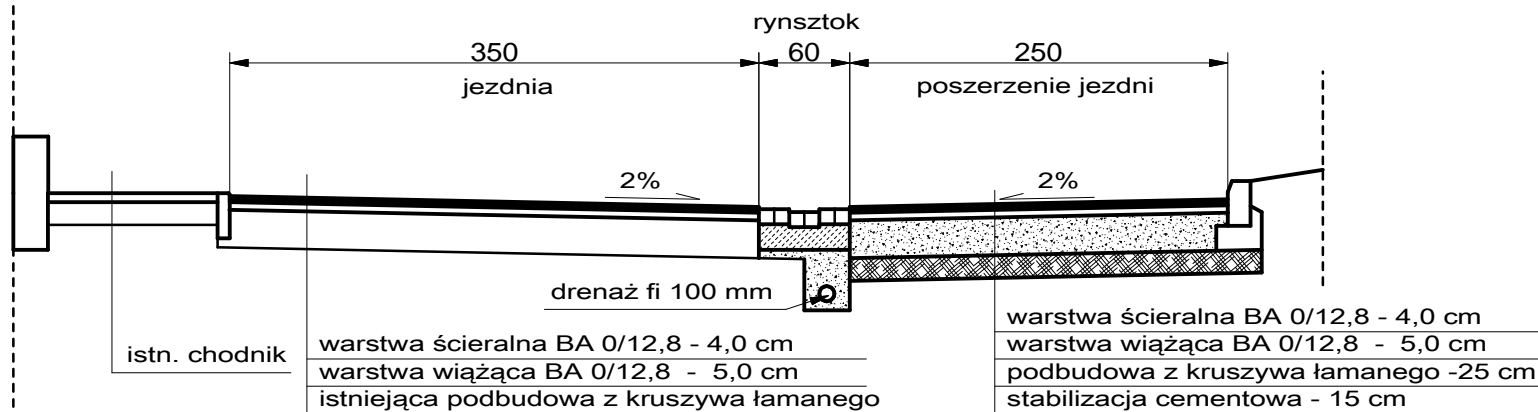

PROJEKT BUDOWLANY

INWESTYCJA	REMONT DROGI WEWNĘTRZNEJ W RASZOWIE	
INWESTOR	GMINA KAMIENNA GÓRA ; AL.WOJSKA POLSKIEGO 10; 58-405 KAM.GÓRA	
ADRES INWESTYCJI	RASZÓW DZ. NR 64/2 OBRĘB RASZÓW	
BRANŻA	DROGOWA	
PROJEKTANT	mgr inż. Włodzimierz Wilk upr.557/01/DUW	RYS.2
NAZWA RYS.	Przekroje poprzeczne	1:50
		LUTY 2011