


PRZEKRÓJ POPRZECZNY A-A POMOSTU

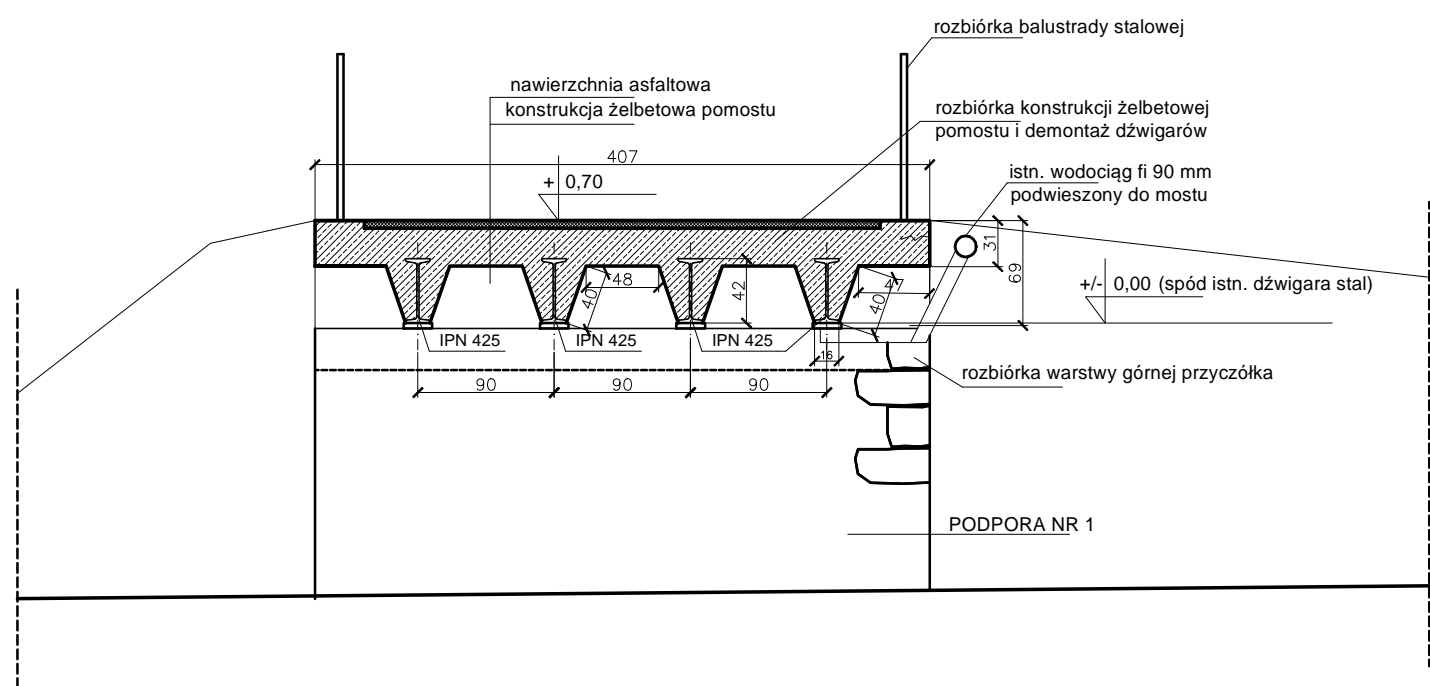

EKSPERTYZA STANU TECHNICZNEGO	
Obiekt	Most w ciągu drogi gminnej 114869 D w Janiszowie
Inwestor	Gmina Kamienna Góra Al. Wojska Polskiego 10 58-400 Kamienna Góra
Adres inwestycji	Janiszów dz. nr 371/1, 346, 338/1 obręb Janiszów
Projektant	mgr inż. Włodzimierz Wilk upr. 557/01/DUW
Sprawdzający	
Asystent proj.	mgr inż. Łukasz Tobiasz
Nazwa rysunku	INWENTARYZACJA. ZAKRES ROZBIÓREK
	RYS. nr 3
	Data: grudzień 2016
	SKALA 1:50