



Plac wewnętrzny przekrój 2-2

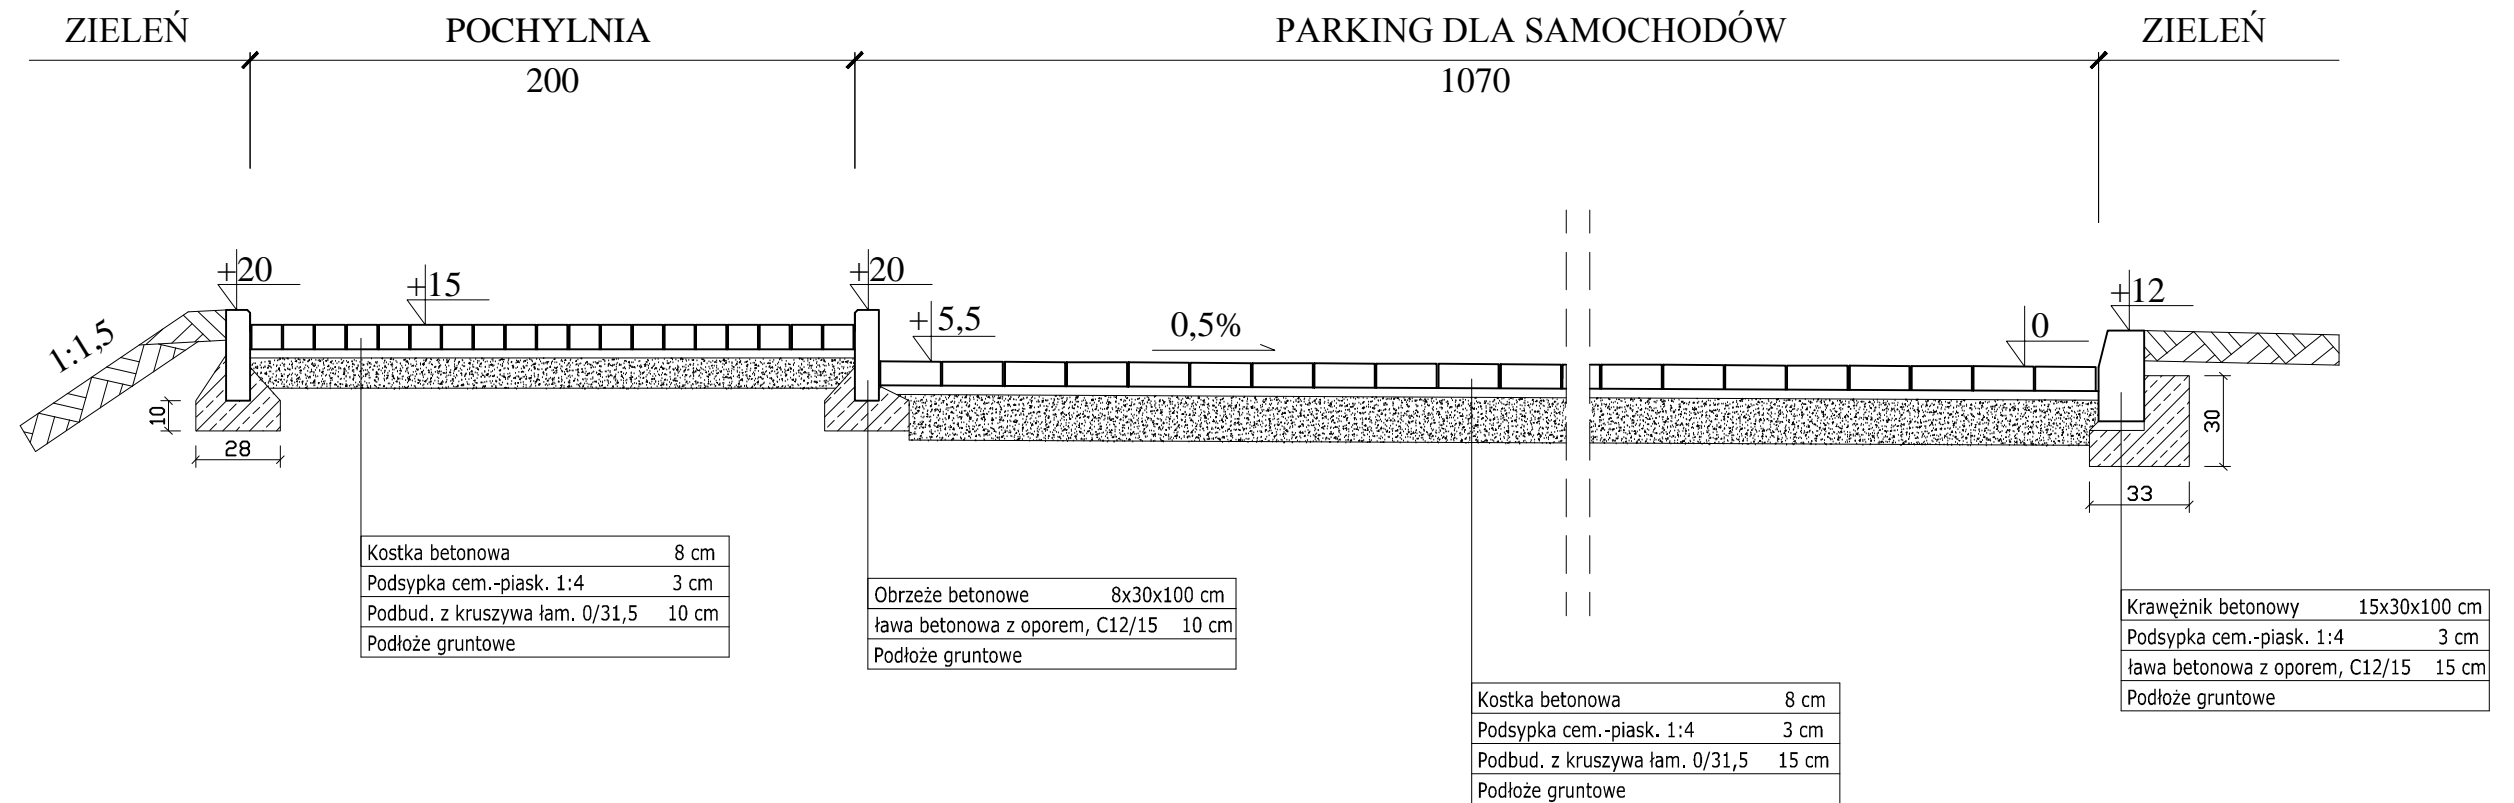

Droga wewnętrzna przekrój 3-3

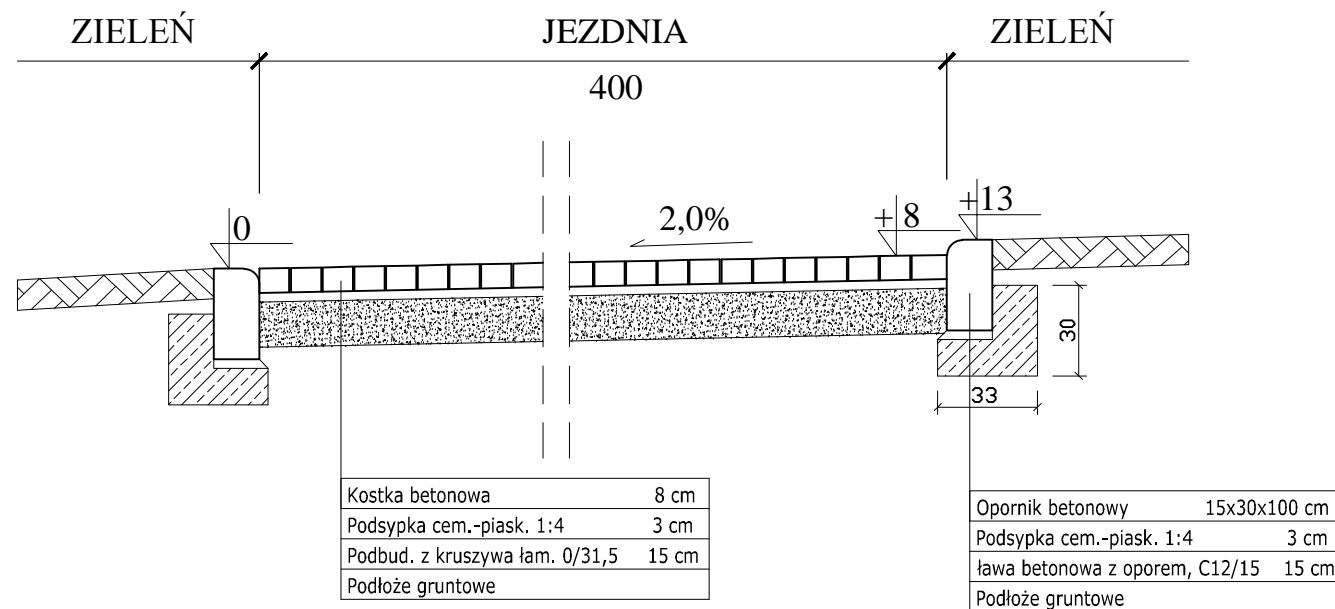

ZB CZADRÓW	PRACOWNIA PROJEKTOWA CZADRÓW 121 tel.(75)7462440, kom. 608043539	
	PAWILON SZATNIOWO-SANITARNY NA BOISKU W PISARZOWICACH DZ. NR 685	
STADIUM	KONSTRUKCJA	SKALA 1:25
TEMAT RYSUNKU	PLAC MANEWROWO-POSTOJOWY	DATA 01.2012
INWESTOR	GMINA KAMIENNA GÓRA	NR RYS.
PROJEKTANT	CIEJAK IRENEUSZ 14/75, 831/81 UW. JG	
AUTO CAD 2000 I LT SN : 700-50382828		