



1628

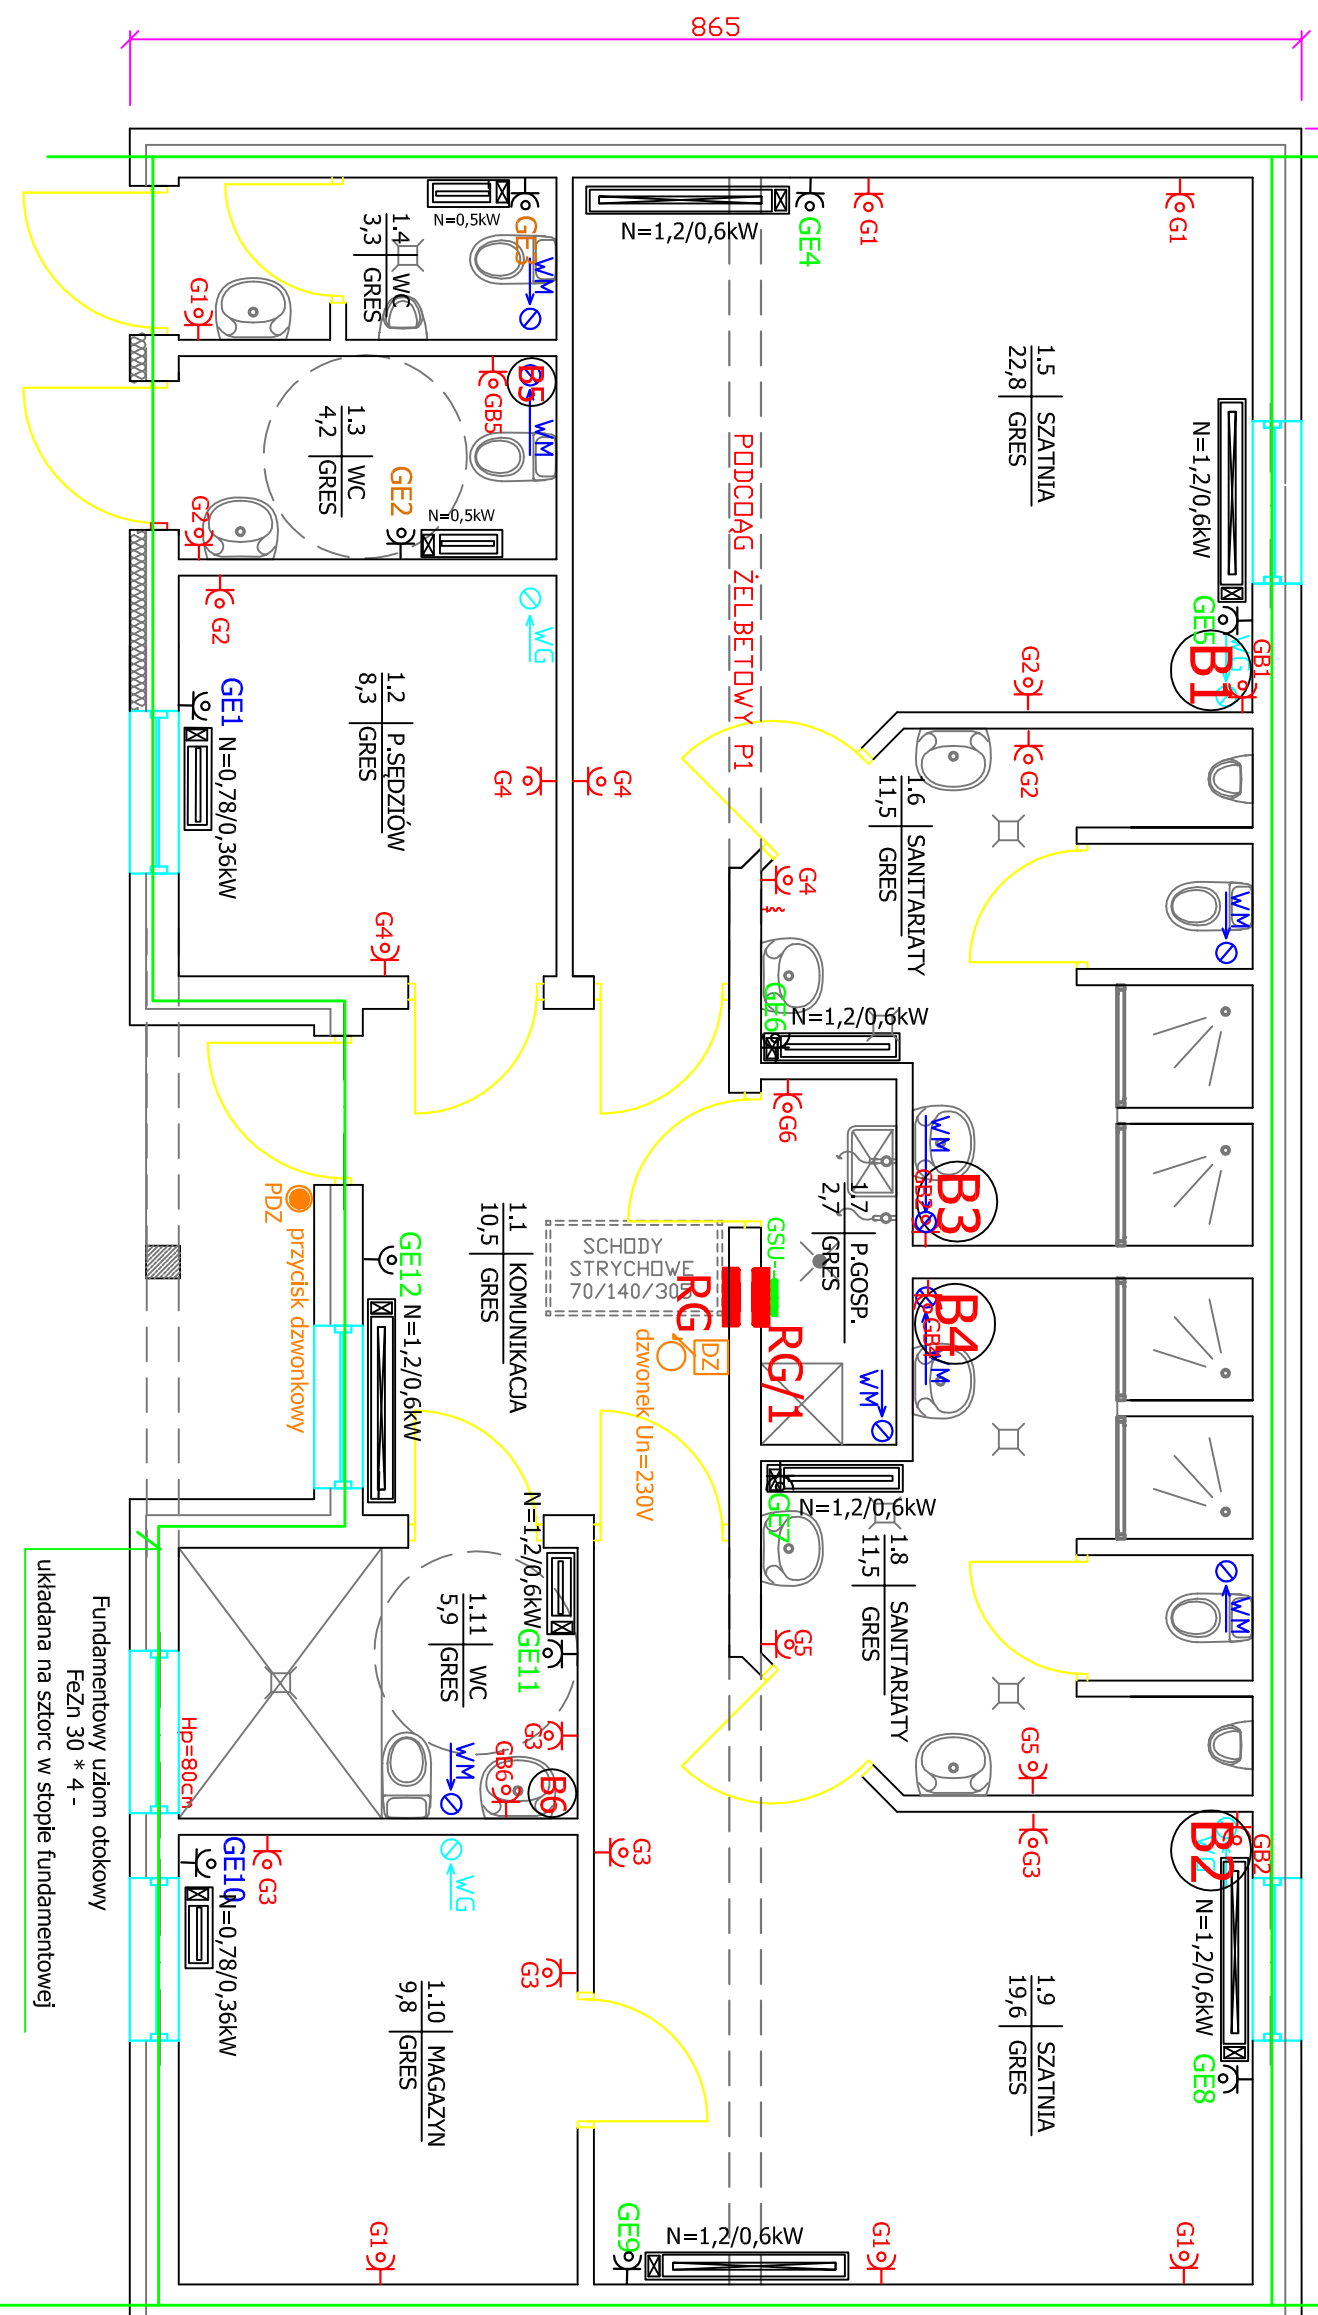

LEGENDA

- RG** - rozdzielnica bezpiecznikowa typ RW 3 x 18
  - RG1** - rozdzielnica bezpiecznikowa typ RW 2 x 18
  - GSU** - Główna Szyjna Uziemiająca - pod RB
  - PDZ** - przycisk dzwonkowy
  - DZ** - dzwonek Un=230V
  - G1-G12** - 1 fazowe gniazdo p/f, podwójne, ogólnego zastosowania obwód nr 2
- 
- B1** - **B4** bojler pojemnościowy Un=230V, N=2,6 kW
  - B5** **B6** bojler pojemnościowy Un=230V, N=1,8 kW
  - GE2,3** - grzejniki elektryczne Un=230V, N=0,5 kW
  - GE 1,10** - grzejniki elektryczne Un=230V, N=0,78 kW
  - GE4,5,6,7,8,9,11,12** - grzejniki elektryczne Un=230V, N=1,2 kW

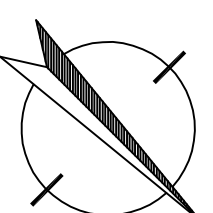

połączenia wewnętrzne, układ : TN-S  
**ochrona przed porażeniem**  
**SAMODZYNNE WYŁĄCZENIE ZASILANIA**

<b>ZB</b>	PRACOWNIA PROJEKTOWA
członek	PAWILION SZATNIOWO-SANITARNY
121 tel.(75)7462440, kom. 608043539	NA BOISKU W PISARZOWICACH DZ. NR 685
	PROJEKT BUDOWLANY
	ELEKTRYCZNA
	SKALA 1 : 50
	DATA 12.2011
	NR RYS. <b>E2</b>
	INWESTOR GMINA KAMIENNA GÓRA
	PROJEKTANT mgr inż. Jan Świrko 1598/86, J.W.J.G
	AUTO CAD 2000 i LT SN : 700-50383828