


PRZEBUDOWA WĘZŁA SANITARNEGO W BUDYNKU WDK W PISARZOWICACH

SKALA 1:50

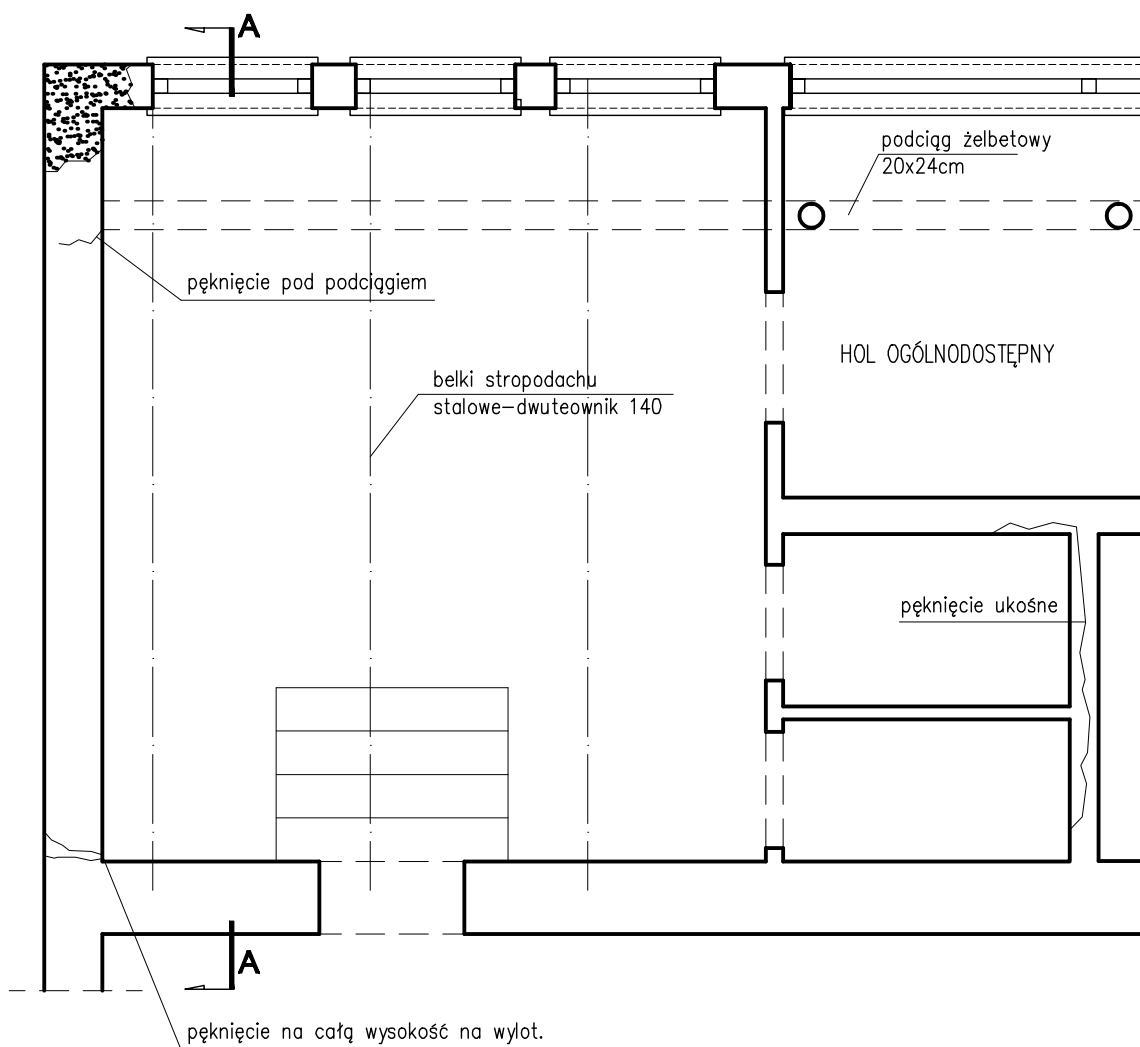

OCENA TECHNICZA CZĘŚCI BUDYNKU PRZEZNACZONEGO POD PRZEBUDOWĘ

UWAGI:

OZNACZENIA:



SPEKNIANIA ŚCIANY



MIEJSCA WYSTĘPOWANIA INTENSYWNEGO ZAWILGOCENIA ŚCIAN

<b>PRZEBUDOWA WĘZŁA SANITARNEGO W BUDYNKU WDK W PISARZOWICACH</b>		<b>Podpis</b>	
Tytuł rysunku		<b>mgr Inż.arch. Antoni Wasilukonek 2119/90/JG</b>	
Lokalizacja		<b>Wiejski Dom Kultury w Pisarzowicach 72,dz. nr 629/2</b>	
Inwestor		<b>Gmina Kamienna Góra, Al.Wojska Polskiego 10, 58-400 Kamienna Góra</b>	
Branża		Skala	Nr rys.
K		1:50	01
		Data	
		10.2011	
		Projektował:	Asystent:
		<b>mgr Inż.arch. Antoni Wasilukonek 2119/90/JG</b>	<b>mgr Inż. Jacek Wyrostek</b>
		Podpis	Podpis