PRZEBUDOWA WĘZŁA SANITARNEGO W BUDYNKU WDK W PISARZOWICACH

SKALA 1:50

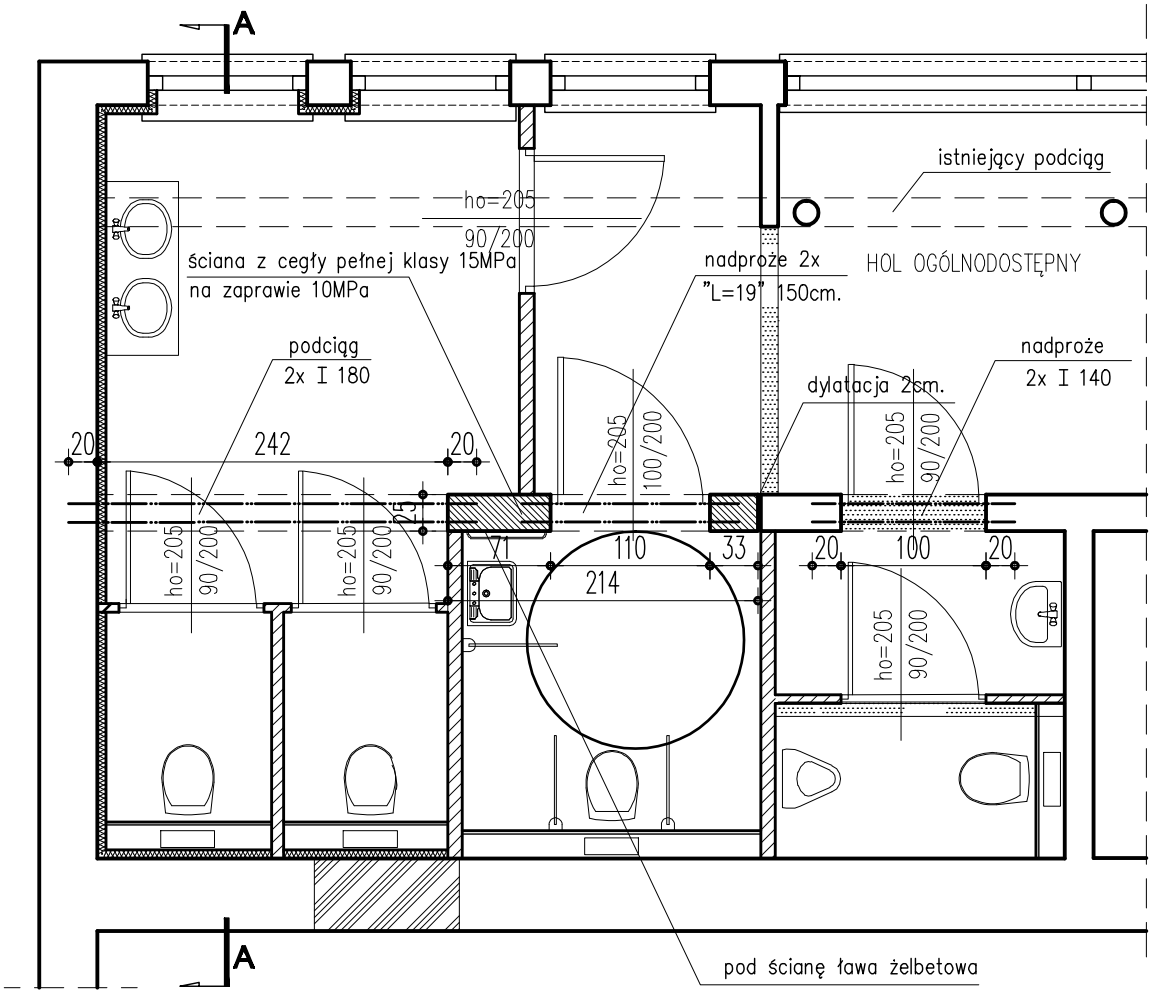

OZNACZENIA:

- ŚCIANY ISTNIEJĄCE
- ŚCIANY NOWOPROJEKT. DZIAŁOWE
- ŚCIANY NOWOPROJEKT. KONSTRUKCYJNE
- ZAMUROWANIA
- WYBURZENIA

PRZEBUDOWA WĘZŁA SANITARNEGO W BUDYNKU WDK W PISARZOWICACH		Projektował: mgr inż.arch. Antoni Wasiucionek 2119/90/JG	Podpis
Tytuł rysunku	**RZUT TOALET-ELEMENTY KONSTRUKCYJNE**	Asystent: mgr inż. Jacek Wyrostek	Podpis
Lokalizacja	**Wiejski Dom Kultury w Pisarzowicach 72,dz. nr 629/2**		
Inwestor	**Gmina Kamienna Góra, Al.Wojska Polskiego 10, 58-400 Kamienna Góra**		
Branża **K**	**Skala 1:50**	**Data 10.2011**	**Nr rys. 02**