


# PRZEBUDOWA WĘZŁA SANIT. W BUDYNKU WDK W PISARZOWICACH

SKALA 1:50

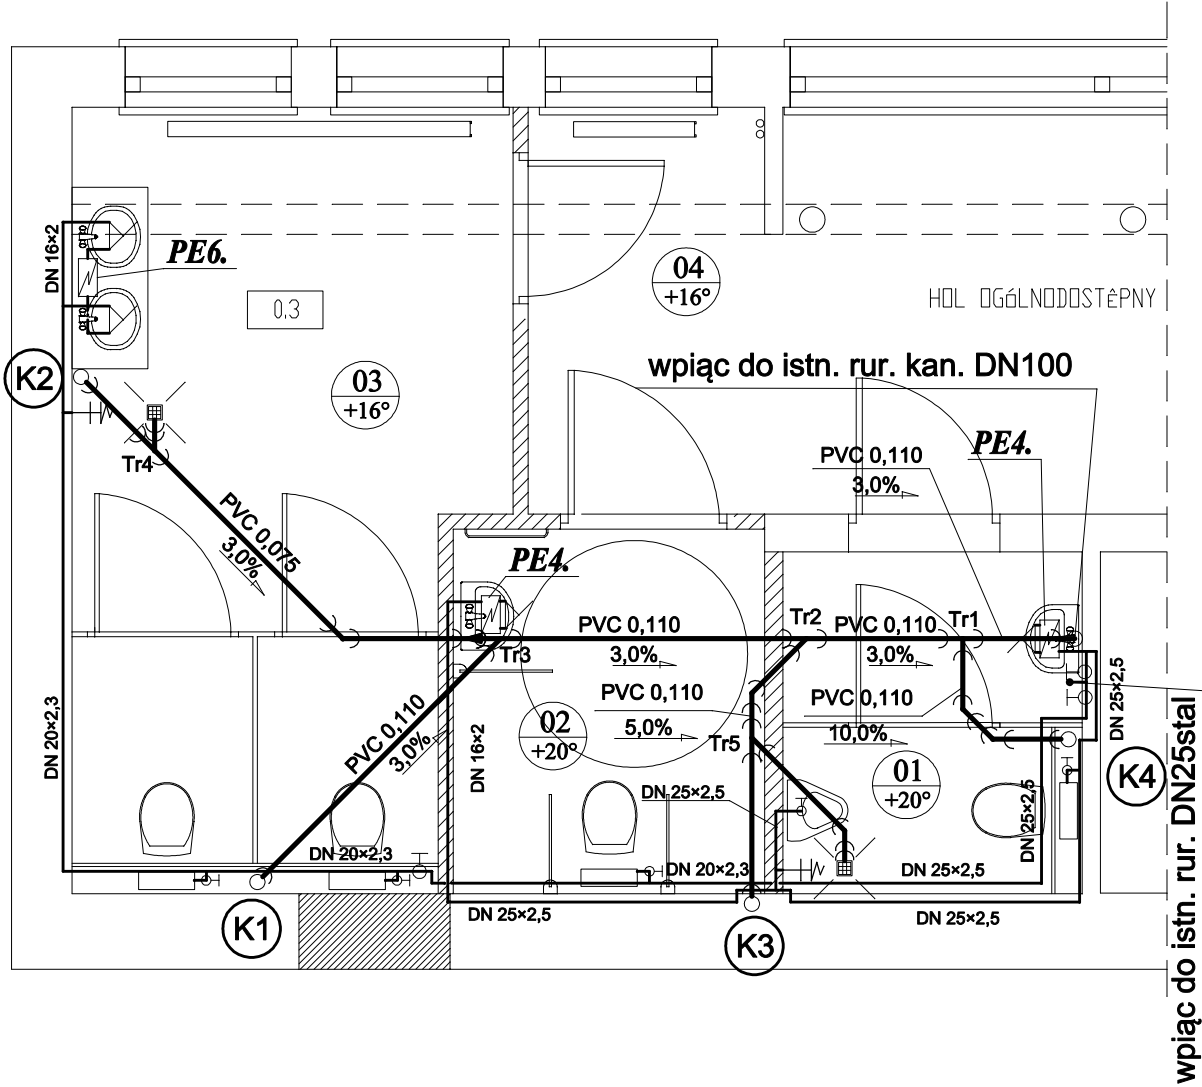

## ZESTAWIENIE POMIESZCZEŃ:

0.1	TOALETA MĘSKA
4,5m <sup>2</sup>	terakota

0.2	TOALETA DLA OS.NIEPEŁNOSP.
5,0m <sup>2</sup>	terakota

0.3	TOALETA DAMSKA
14,2m <sup>2</sup>	terakota

Podpis

inż. Grzegorz Sułkowski, Upr. nr 591/01/DUW

Projektowała:

**PRZEBUDOWA WĘZŁA SANITARNEGO W BUDYNKU WDK W PISARZOWICACH**

Tytuł rysunku: **RZUT TOALET. INSTALACJA WOD.-KAN..**

Lokalizacja: **Wiejski Dom Kultury w Pisarzowicach**

Inwestor: **Gmina Kamienna Góra, Al. Wojska Polskiego 10, 58-400 Kamienna Góra**

Branża: **SAN** Skala: **1:50** Data: **10.2011** Nr rys.: **1S**