


PROJEKT ZAGOSPODAROWANIA PLACU ZABAW W MIEJSCOWOŚCI - PTASZKÓW  
 -DETAL OGRODZENIA -  
 SKALA 1:25

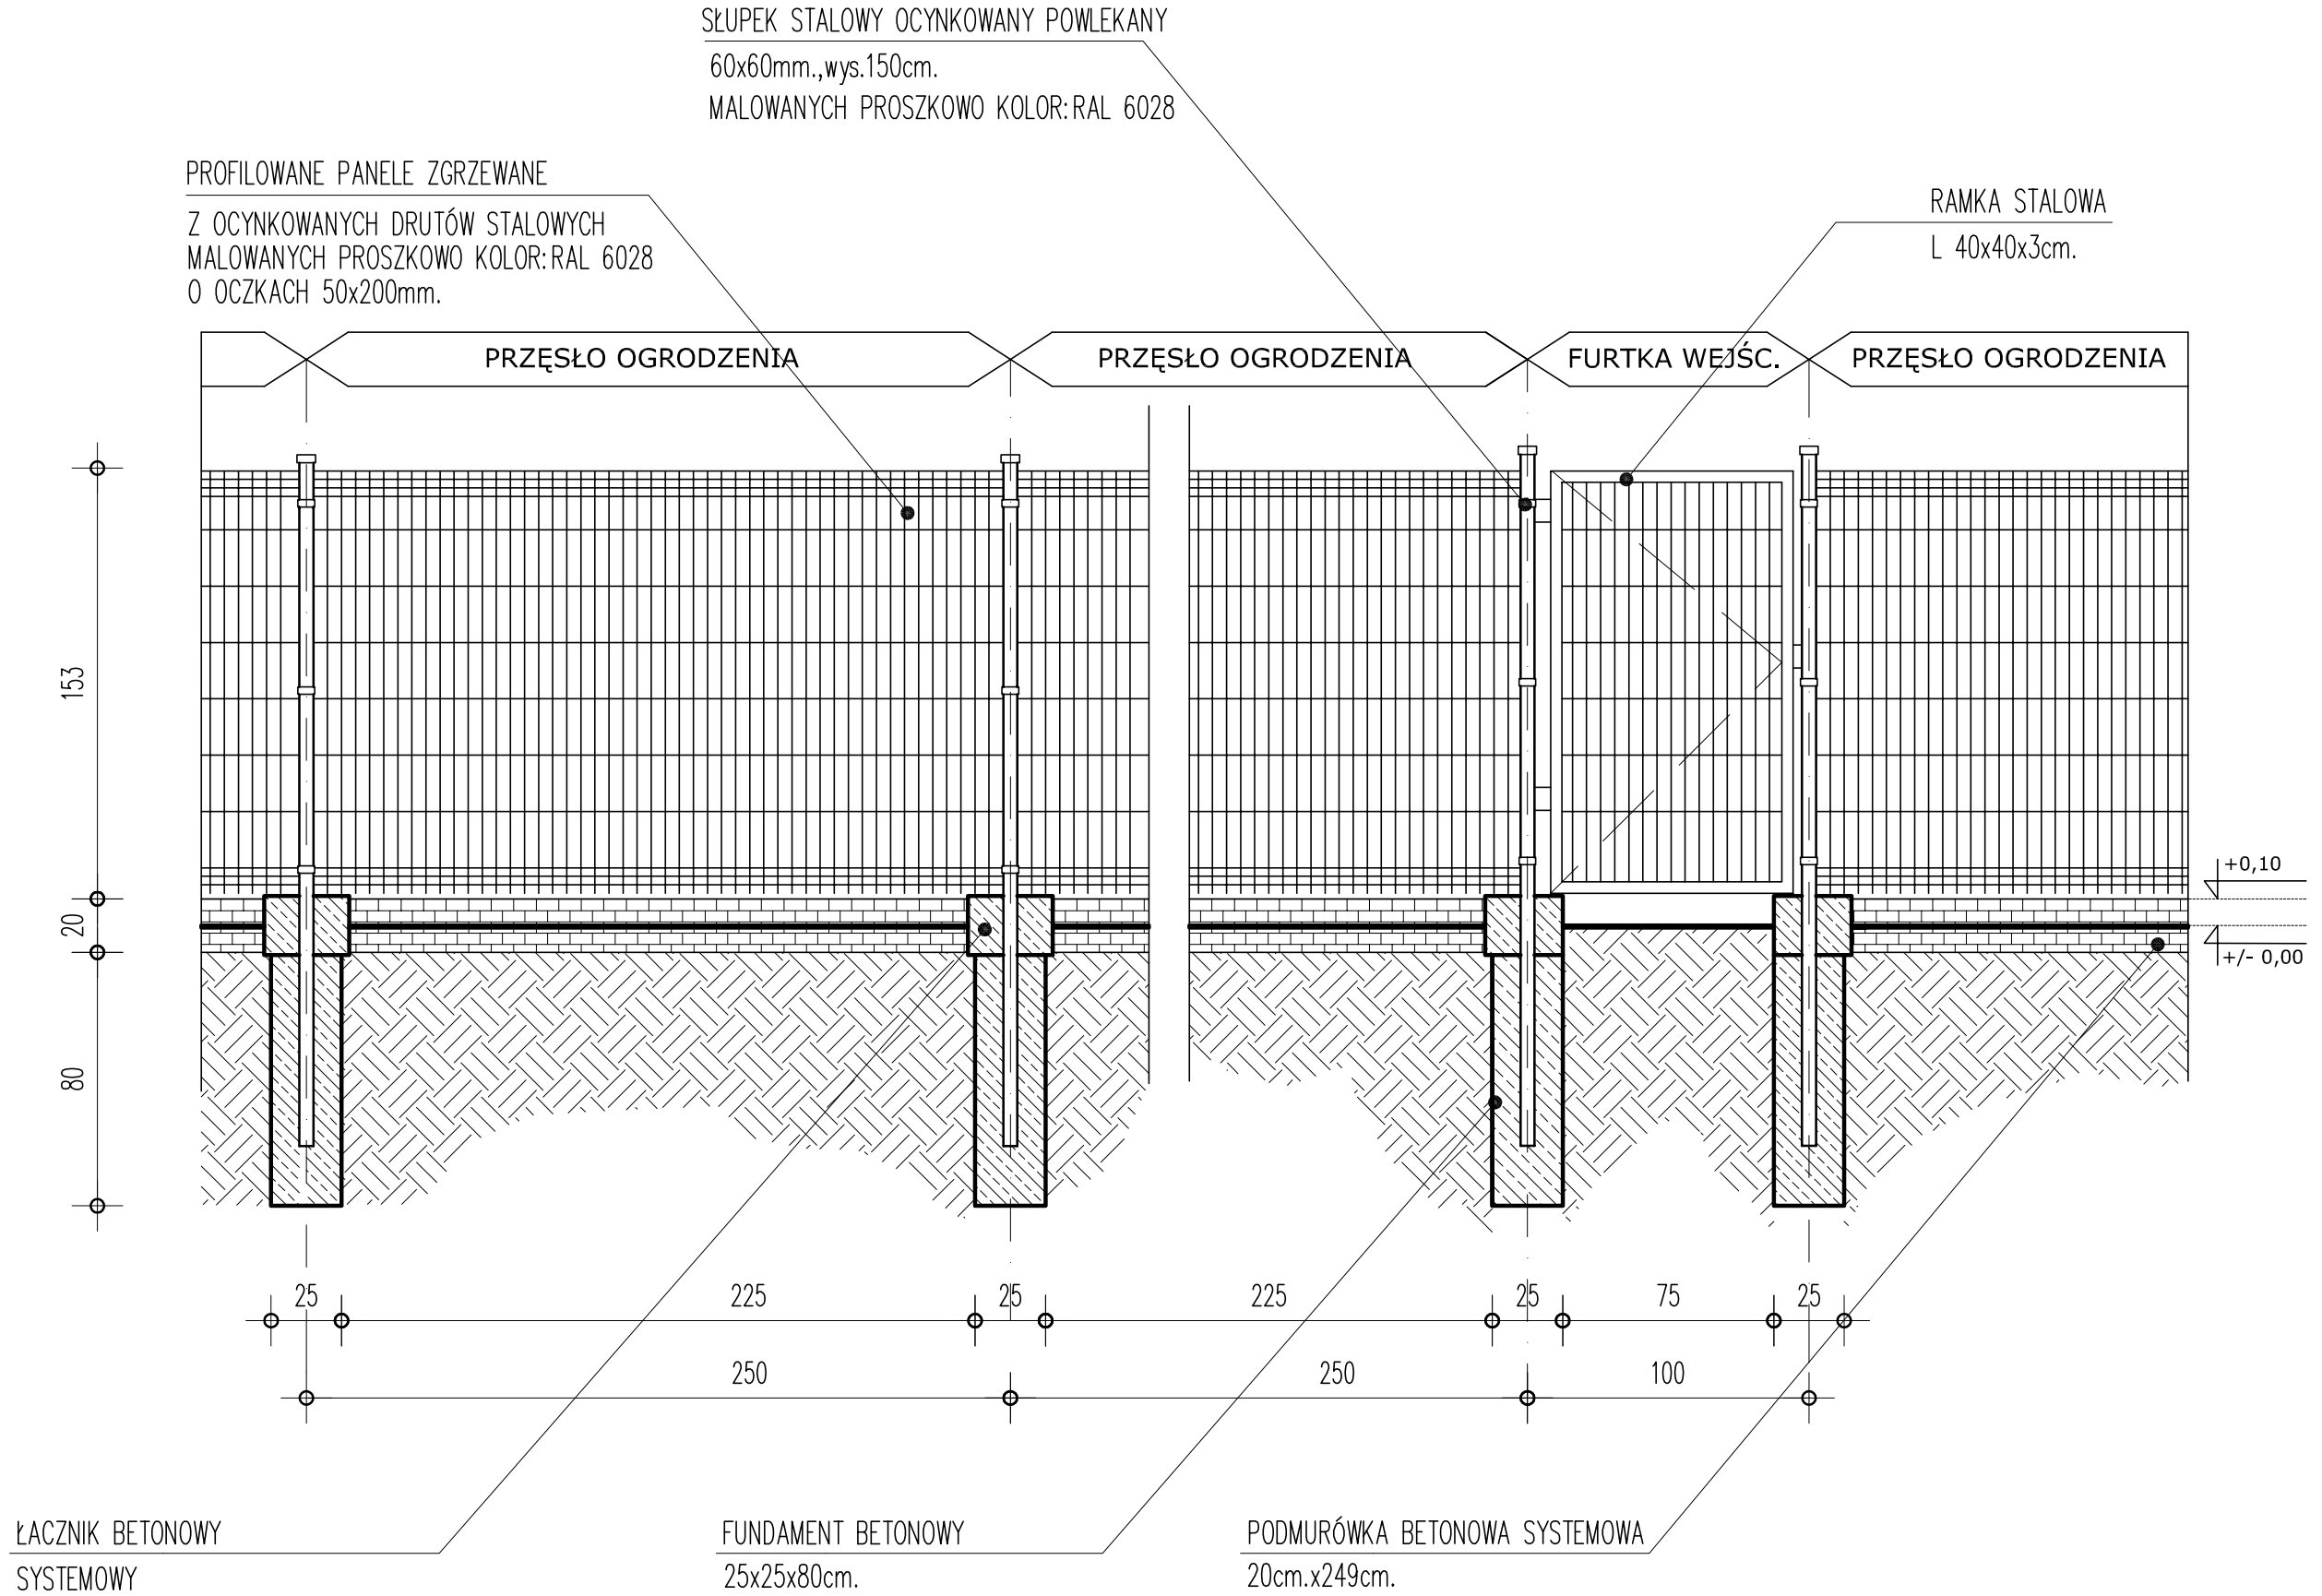

Projekt	Projekt zagospodarowania placu zabaw		mgr inż.arch.Aldona Stanek	Upr. w spec. arch.	Podpis
Tytuł rysunku	<b>DETAL OGRODZENIA NISKIEGO</b>				
Lokalizacja	działka nr 189/5, obręb 0008 Ptaszków/gmina Kamienna Góra				
Inwestor	Gmina Kamienna Góra				
Stadium	Skala 1:25	Data 05.2014	Nr rys. 04		mgr inż.arch.Piotr Wyrostek 45/06 DOIA Podpis