



# ZAGOSPODAROWANIE PLACU ZABAW W MIEJSCOWOŚCI - SZAROCIN

SKALA 1:100

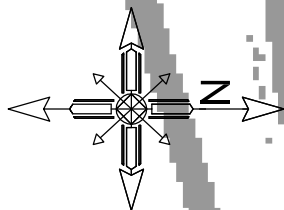

ZESTAWIENIE ELEMENTÓW WYPOSAŻENIA PLACU ZABAW:

Lp.	NAZWA URZĄDZENIA	OZNACZENIE KAT.	ILOŚĆ
1	HUSTAWKA WIĄZKA NA SPRĘŻYNIĘ	3107 EPZ	1 SZT.
2	ZESTAW "QUADRO"	1243 EPZ	1 SZT.
3	STOLIK Z ŁAWKAMI MIKROBUS	5102 EPZ	3 SZT.
4	KARUZELA TARCZOWA Z SIĘDZISKAMI	3203 S	1 SZT.
5	PIASKOWNICA 4 MISIE Z PRZYKRYCIEM I ZADASZKIEM	3714	1 SZT.
6	SPRĘŻYNOWIEC "KOGUT"	3003 S	1 SZT.
7	SPRĘŻYNOWIEC "ZYRAFA"	3003 S	1 SZT.

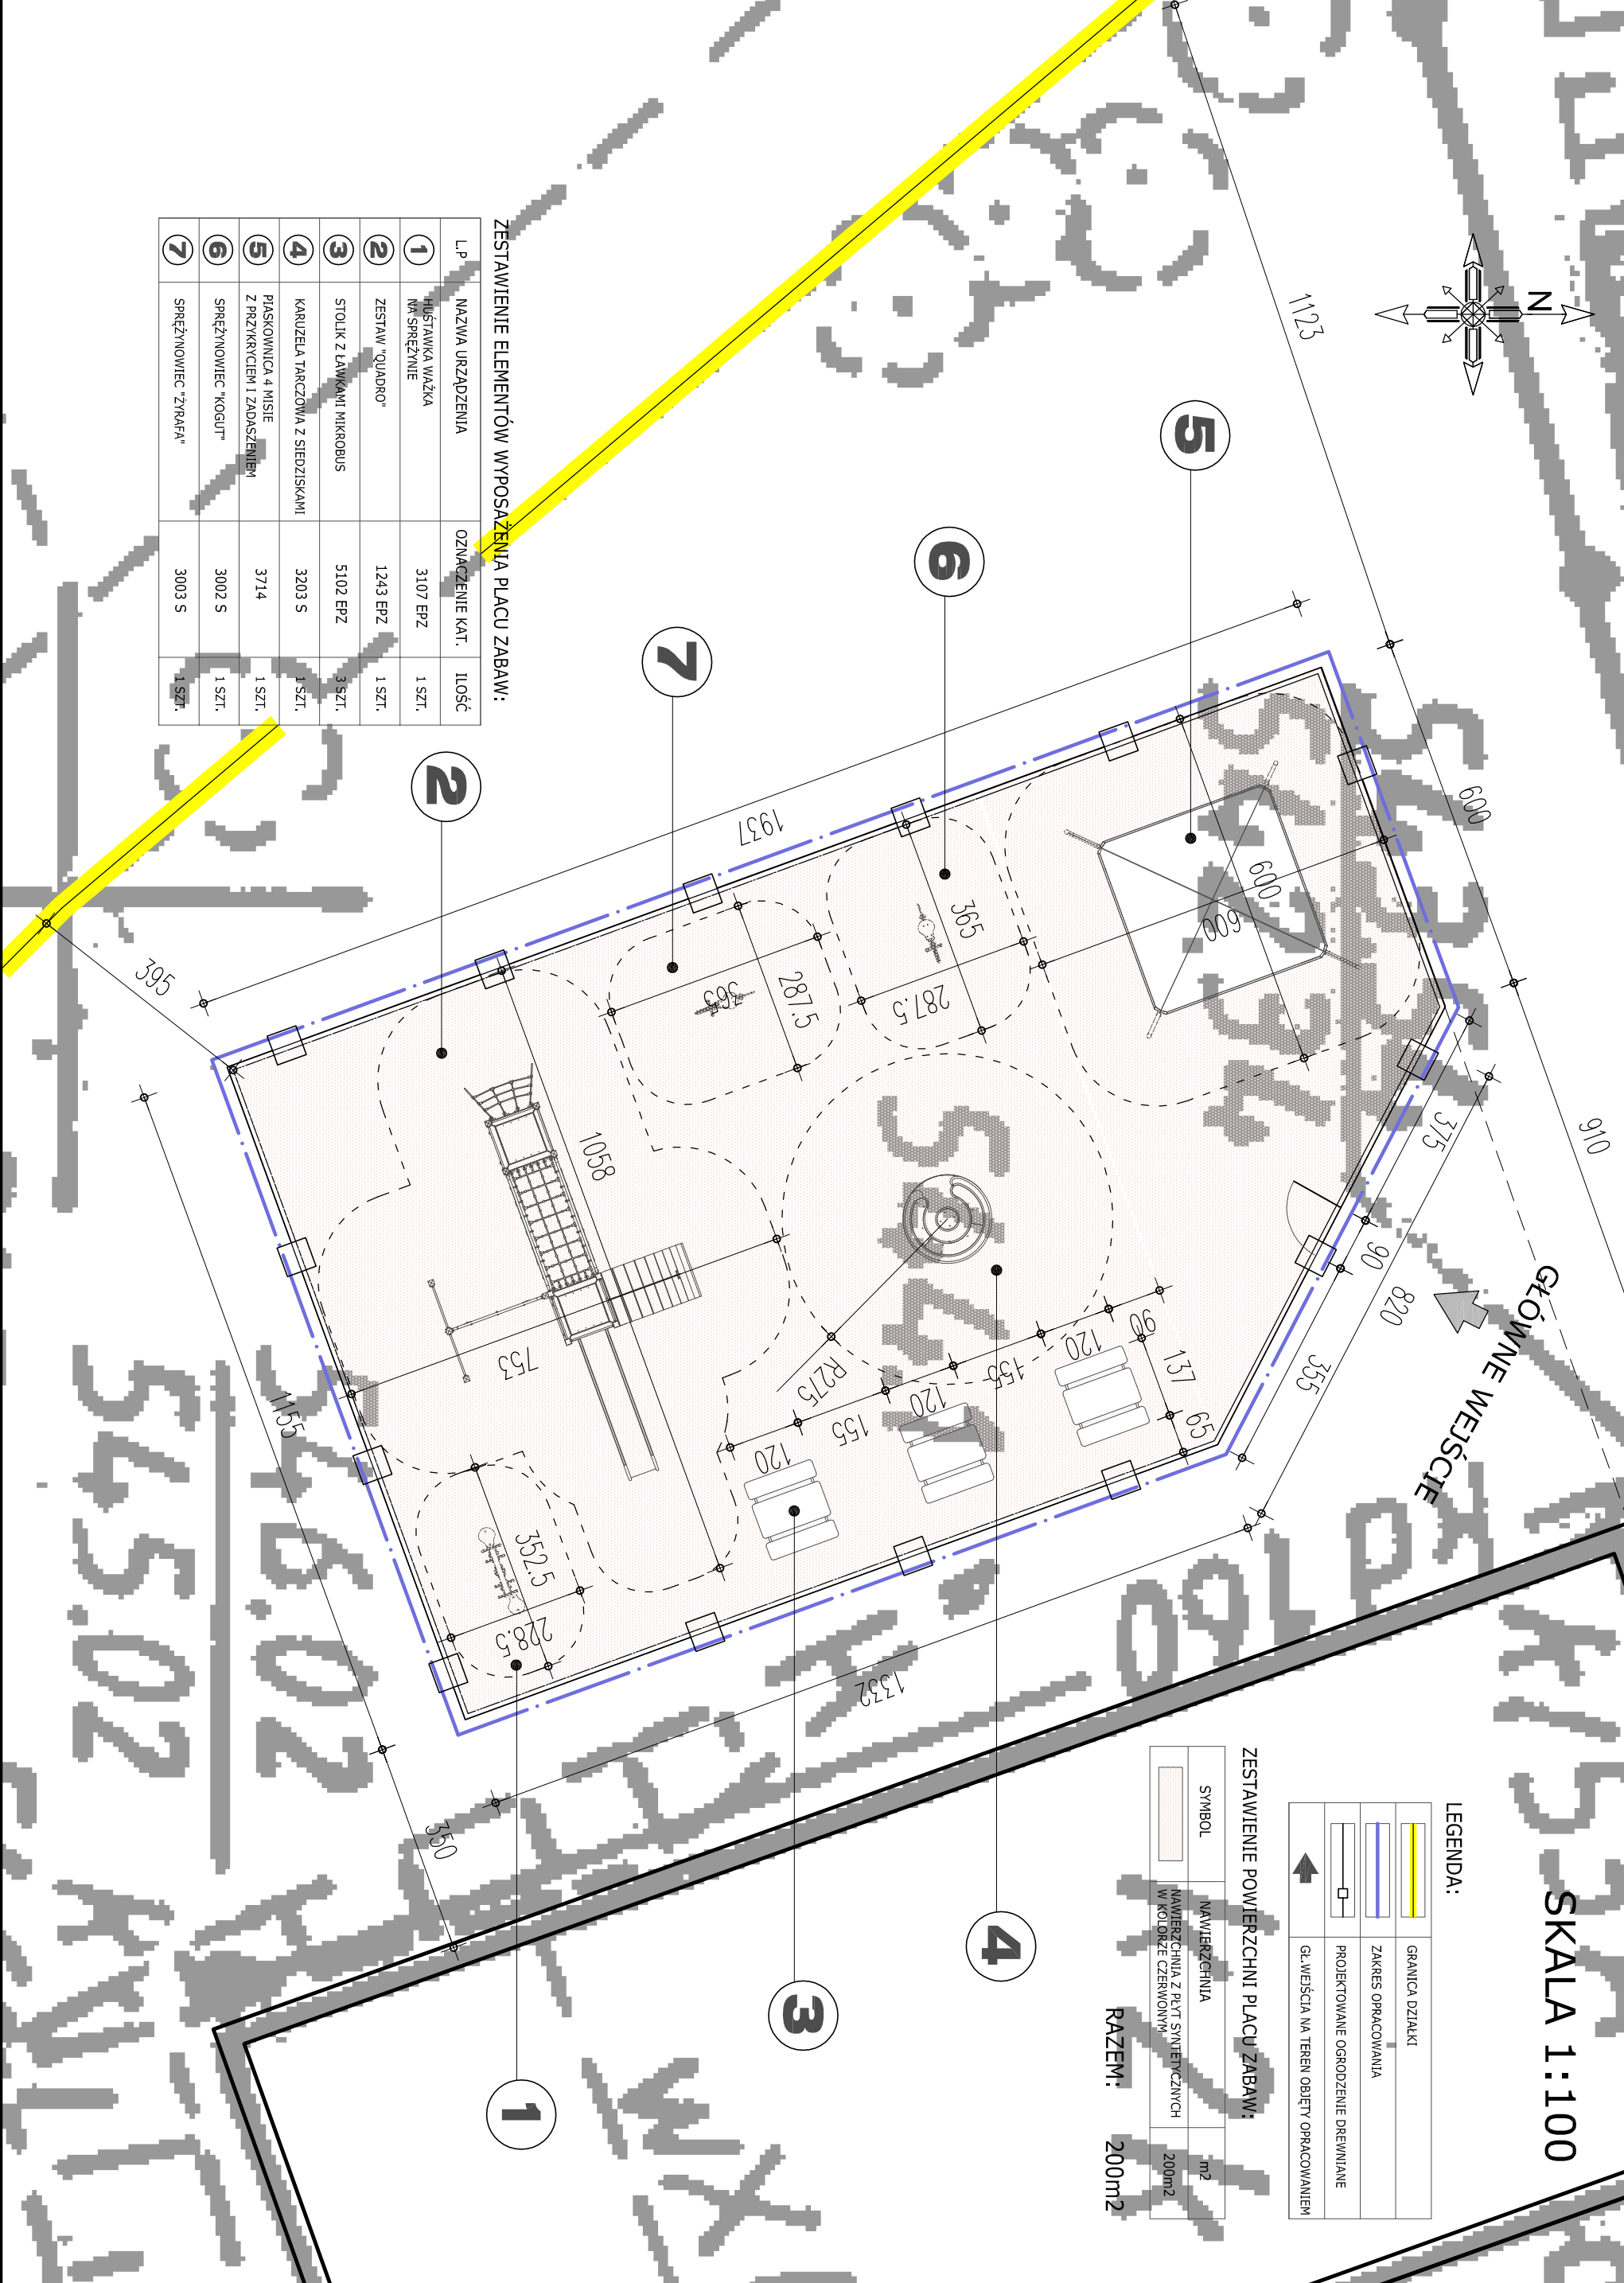

LEGENDA:

	GRANICA DZIAŁKI
	ZAKRES OPRACOWANIA
	PROJEKTOWANE OGRÓDZENIE DREWNIANE
	GŁ. WEJŚCIE NA TEREN OBJĘTY OPRACOWANIEM

ZESTAWIENIE POWIERZCHNI PLACU ZABAW:

SYMBOL	NAWIĘRZCHNIA	m <sup>2</sup>
	NAWIĘRZCHNIA Z PŁYT SYNTETYCZNYCH W KOLORZE CZERWONYM	200m <sup>2</sup>

RAZEM: 200m<sup>2</sup>

Projekt	PROJEKT ZAGOSPODAROWANIA PLACU ZABAW		
Tytuł rysunku	<b>ZAGOSPODAROWANIE TERENU-plansza wymiarowa</b>		
Lokalizacja	działka nr 265 obręb 0012 Szarocin /gmina Kamienna Góra		
Inwestor	Gmina Kamienna Góra		
Stadium	Skala	Data	Nr rys.
	1:100	05.2014	02

Projektował:	mgr inż.arch.Aldona Stanek	Podpis
Projektował:	mgr inż.arch.Piotr Wyrostek 45/06 DOIA	Podpis