


PRZEKRÓJ KONSTRUKCJI JEZDNI

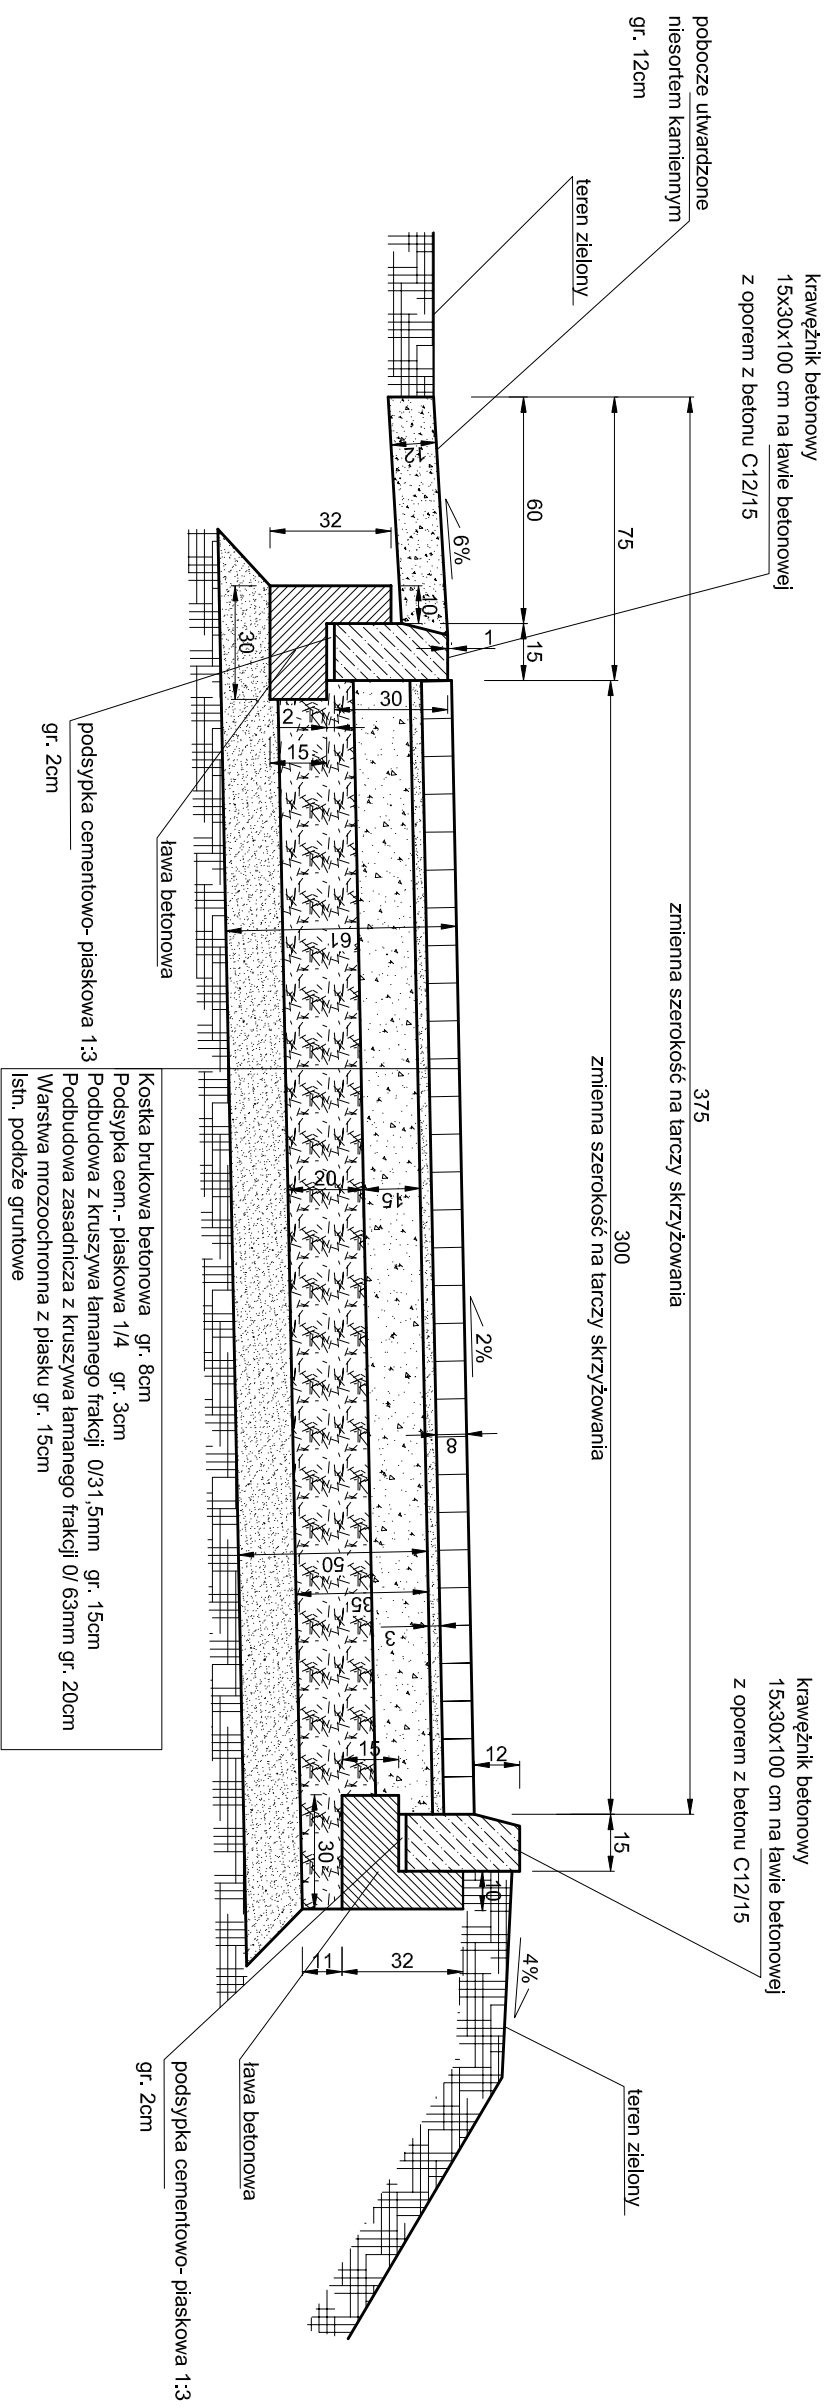

Stadium	PROJEKT BUDOWLANY		
Nazwa inwestycji	PRZEBUDOWA DROGI WEWNĘTRZNEJ, DZ. NR 249/1 W KOCHANOWIE		
Jednostka projektowa	Firma projektowo - inwestycyjna „J.W. PROJEKT-KONTROL” Jarosław Wawrzaszek ul. Różana2/7, 58-310 Szczawno-Zdrój NIP 8862599950, REGON 022401609		
Inwestor	GMINA KAMIENNA GÓRA, ALEJA WOJSKA POLSKIEGO 10, 58-400 KAMIENNA GÓRA		
Adres inwestycji	Kochanów, gmina Kamienna Góra, dz. nr 249/1, 224/2, obręb Kochanów		
Branża	DROGOWA	Podpis	RYS. nr 3
Projektant br. drogowa	mgr inż. Jarosław Wawrzaszek upr. nr 87/DOS/14		
Nazwa rysunku	PRZEKRÓJ KONSTRUKCJI NAWIERZCHNI JEZDNI		SKALA 1:20
			Data: 03.2016