



przekrój poprzeczny - km0+80,00

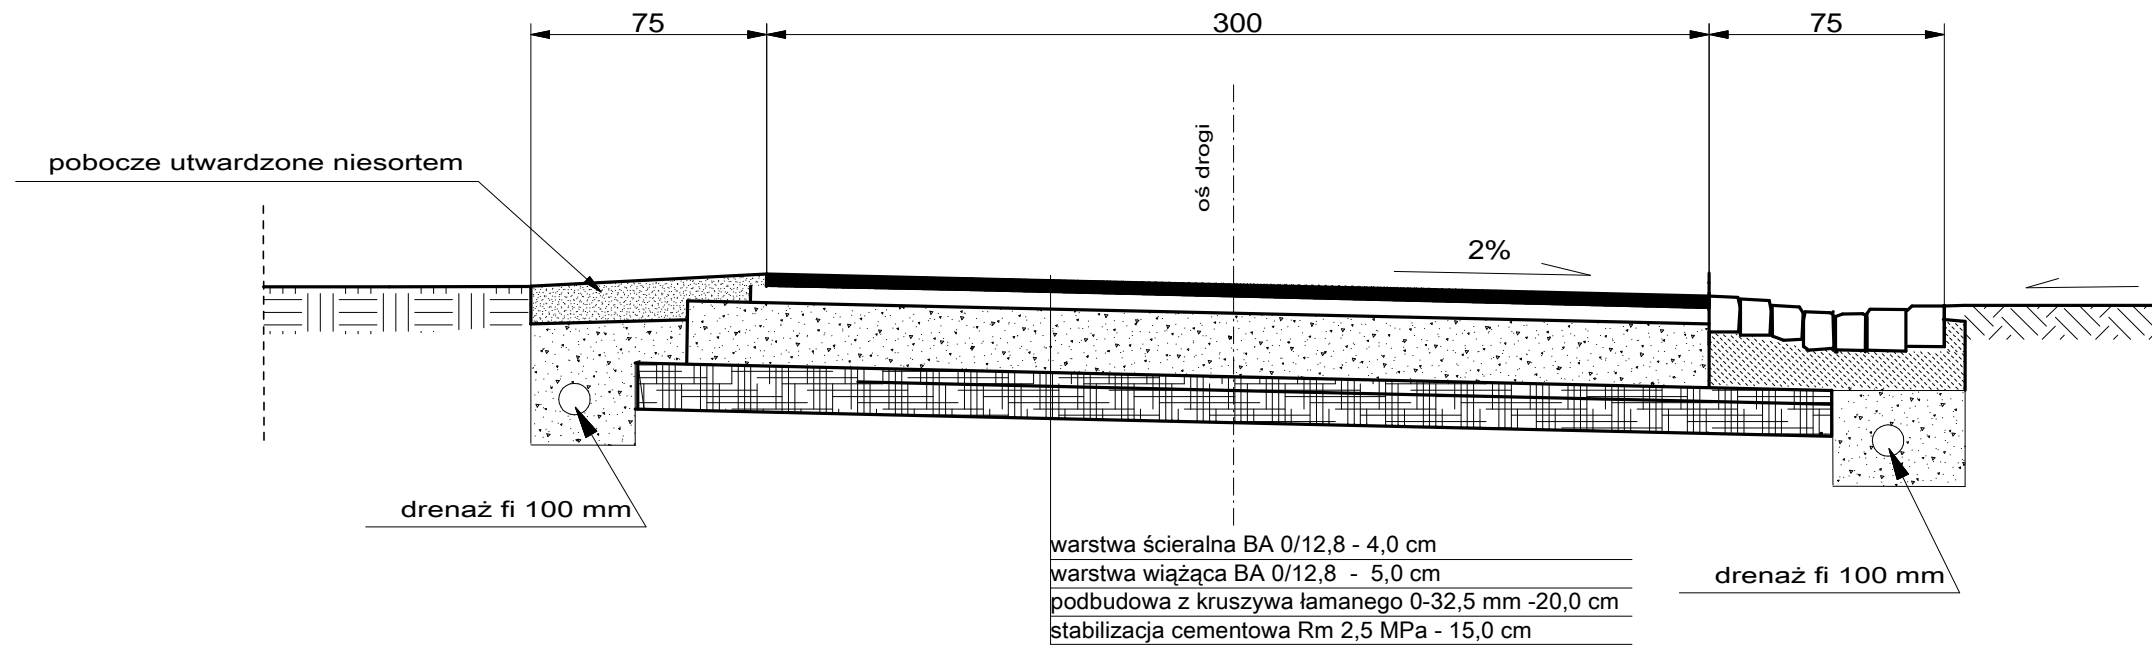

przekrój poprzeczny - km0+25,00

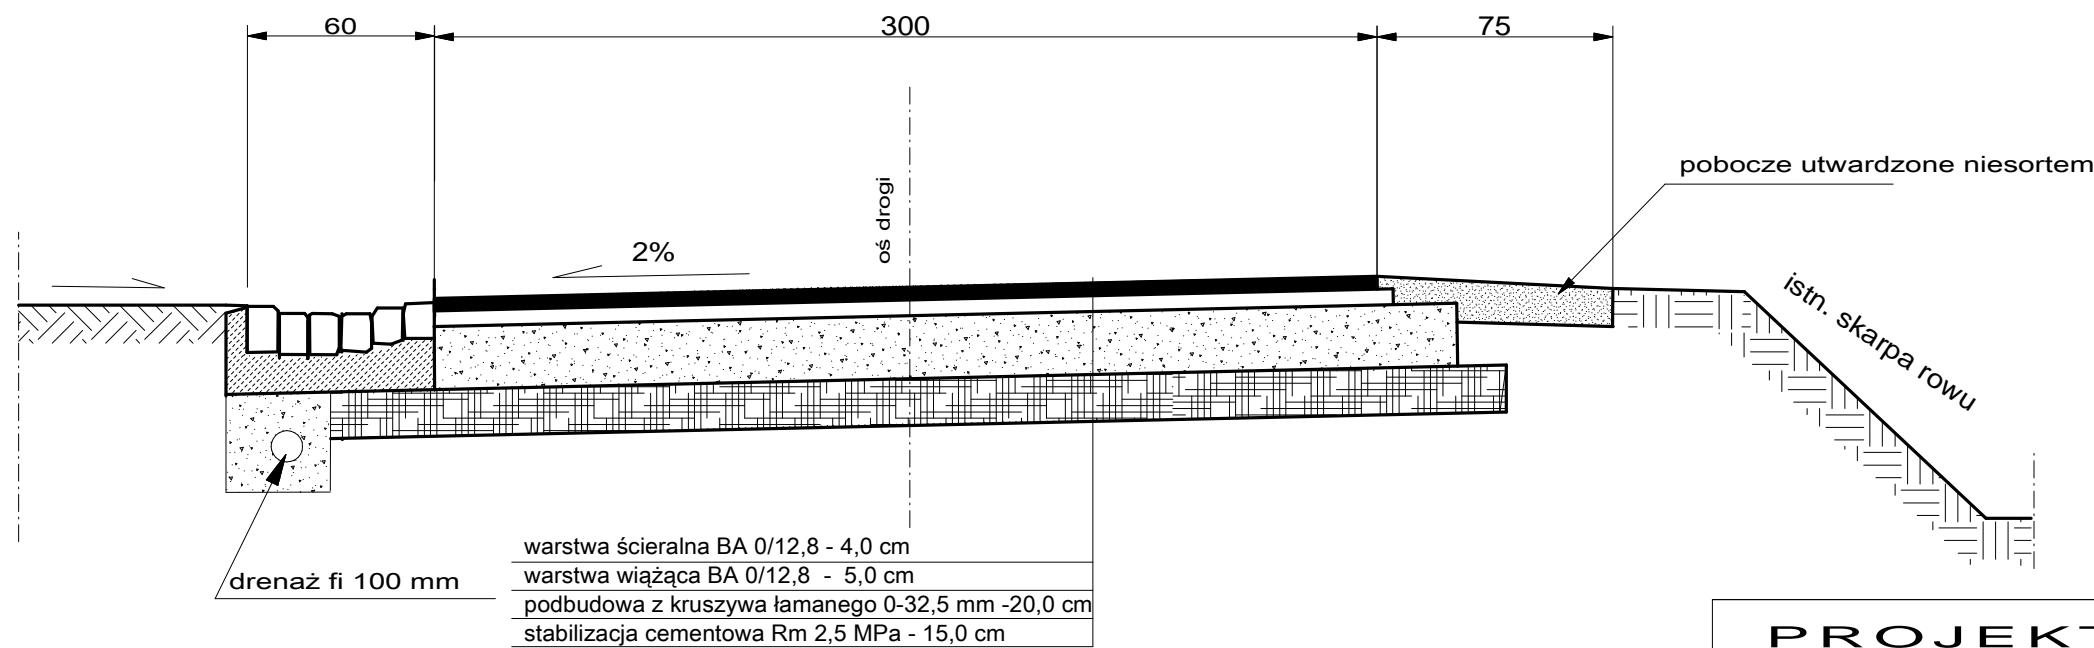

PROJEKT BUDOWLANY

INWESTYCJA	PRZEBUDOWA DROGI W PRZEDWOJOWIE	
INWESTOR	GMINA KAMIENNA GÓRA ; AL.WOJSKA POLSKIEGO 10; 58-405 KAM.GÓRA	
ADRES INWESTYCJI	Przedwojów dz. nr 609, 472/11, 472/8, 472/26	
BRANŻA	DROGOWA	
PROJEKTANT	mgr inż. Włodzimierz Wilk upr.557/01/DUW	RYS.3
NAZWA RYS.	Przekroje poprzeczne	1:25
		luty 2012