


# PROJEKT WYKONAWCZY

INWESTYCJA	PRZEBUDOWA DROGI W PRZEDWOJOWIE	
INWESTOR	GMINA KAMIENNA GÓRA ; AL.WOJSKA POLSKIEGO 10; 58-405 KAM.GÓRA	
ADRES INWESTYCJI	PRZEDWOJÓW DZ. NR 609, 472/11, 472/8, 472/26, 597	
BRANŻA	DROGOWA	
PROJEKTANT	mgr inż. Włodzimierz Wilk upr.557/01/DUW	RYS.1 1:5000
NAZWA RYS.	Lokalizacja drogi na mapie ewidencji	
		luty 2012

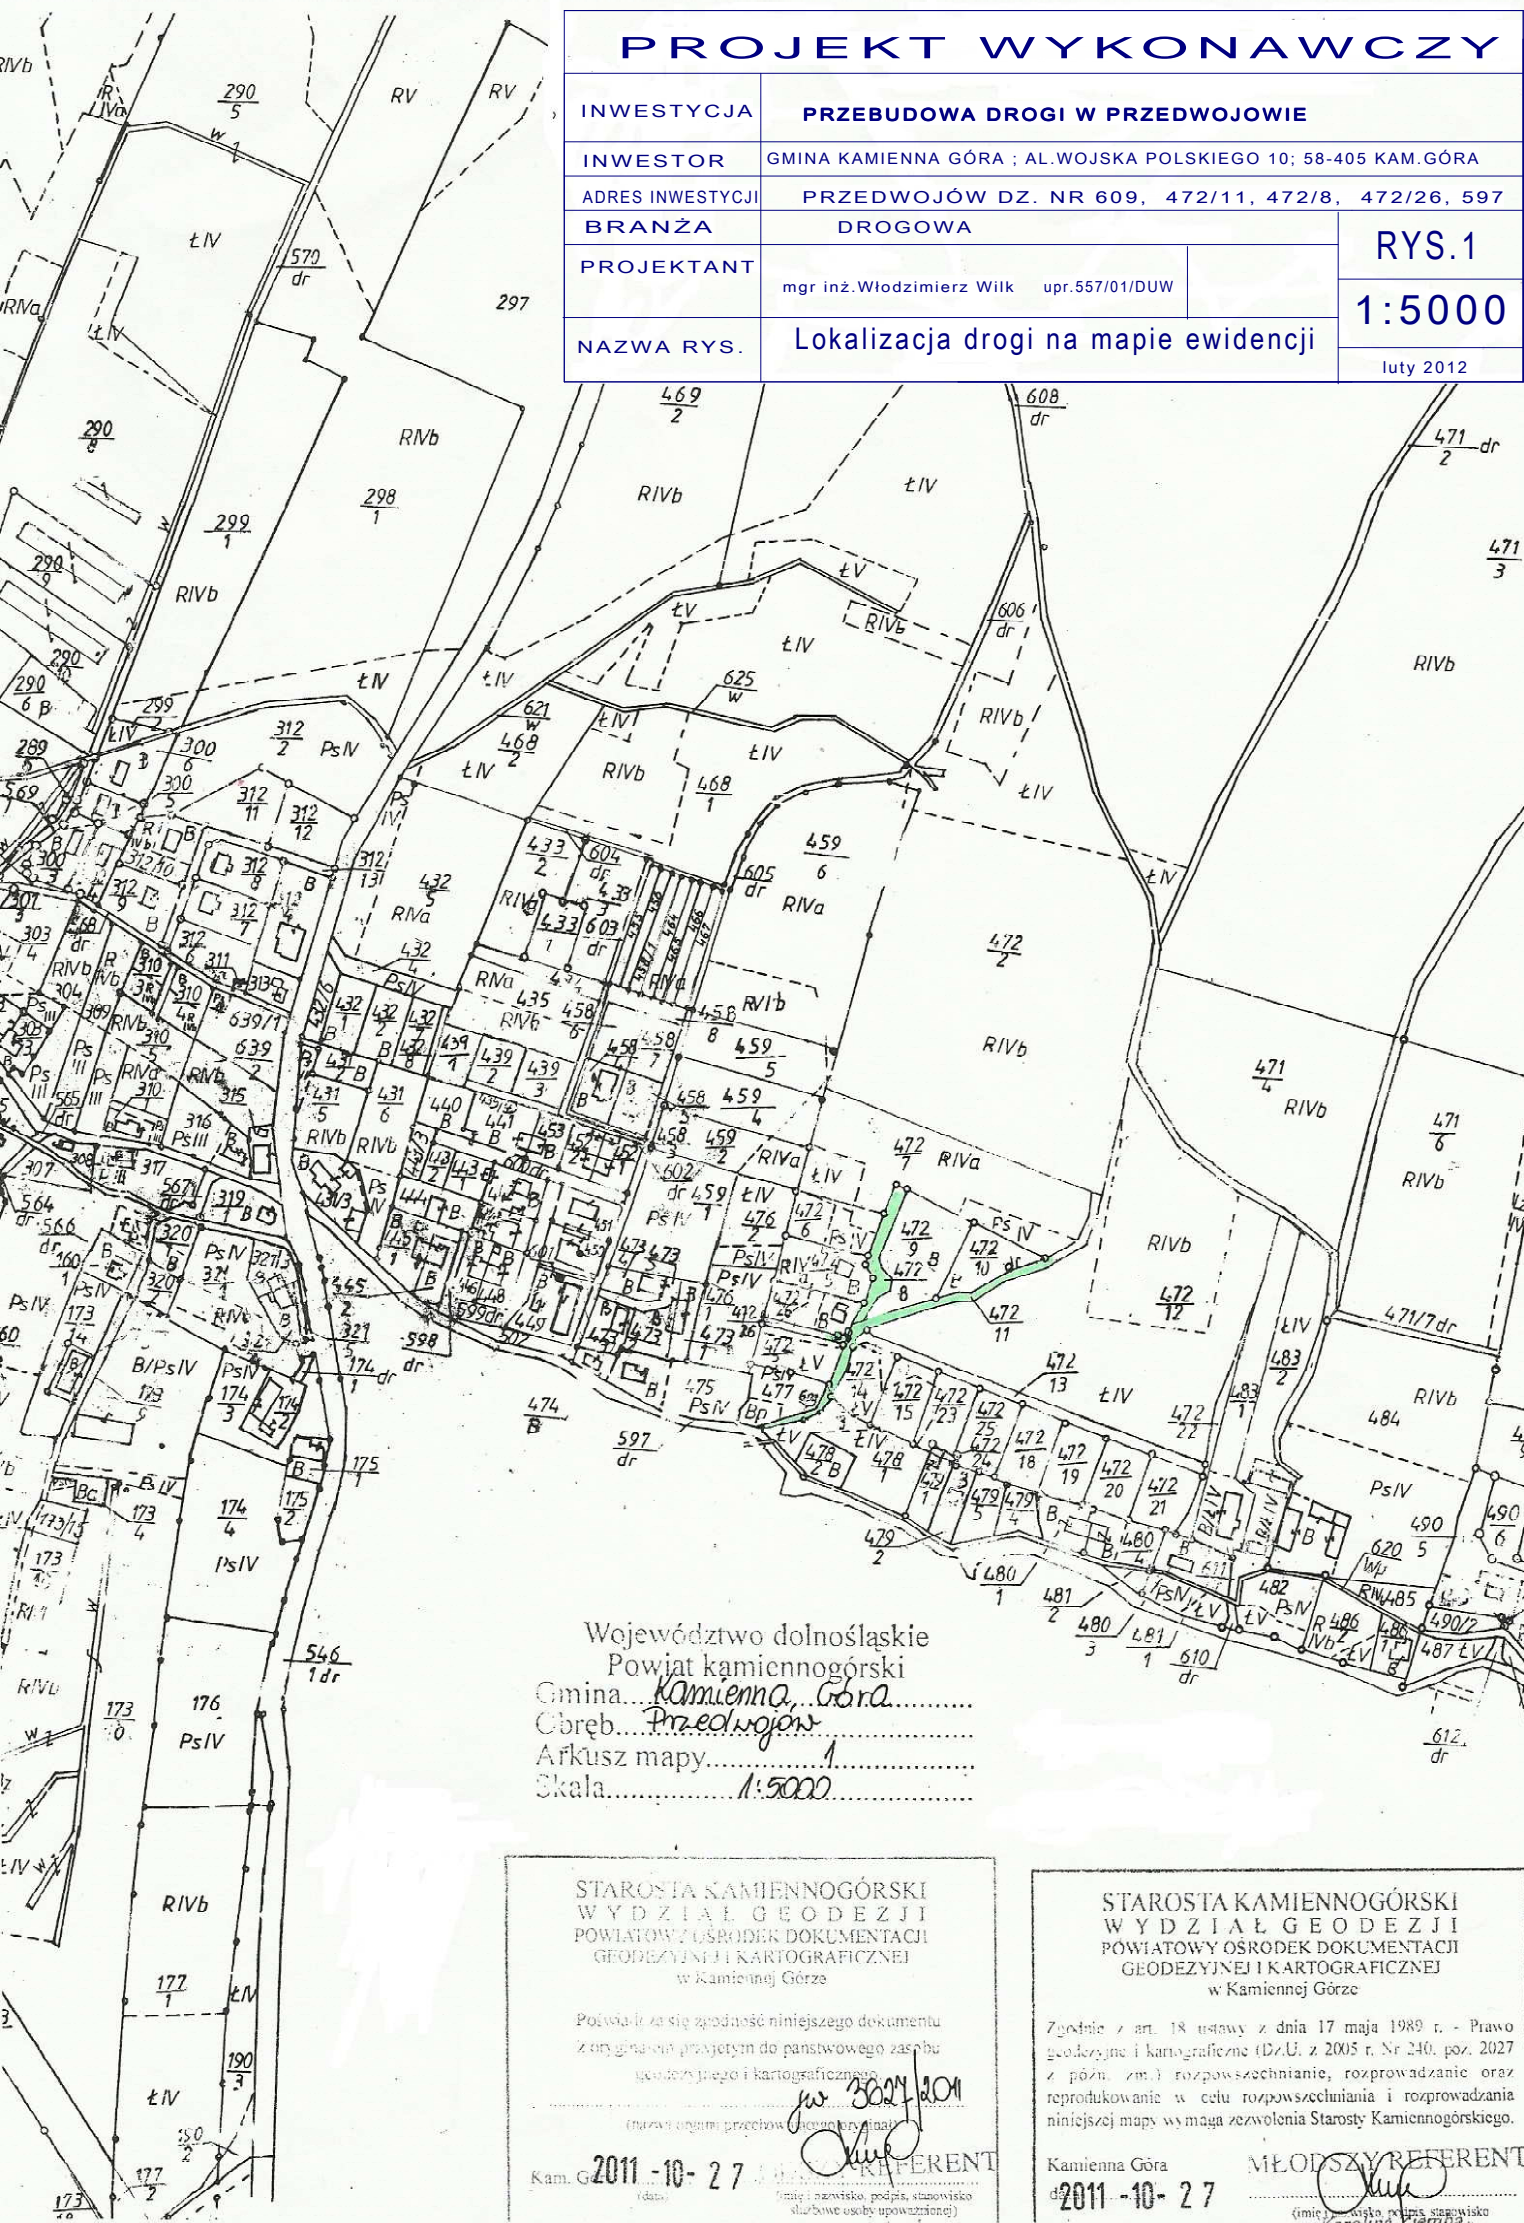

Województwo dolnośląskie  
Powiat kamiennogórski  
Gmina... Kamienna Góra .....  
Część... Przedwojów .....  
Arkusz mapy... 1 .....  
Skala... 1:5000 .....

STAROSTA KAMIENNOGÓRSKI  
WYDZIAŁ GEODEZJI  
POWIATOWY OŚRODEK DOKUMENTACJI  
GEODEZYJNEJ I KARTOGRAFICZNEJ  
w Kamienniej Górze

Poświadczam za się zgodność niniejszego dokumentu  
z oryginałem przyjętym do państwowego zasobu  
geodezyjnego i kartograficznego

*W 3027/2011*

Kam. G. 2011-10-27

REFERENT

STAROSTA KAMIENNOGÓRSKI  
WYDZIAŁ GEODEZJI  
POWIATOWY OŚRODEK DOKUMENTACJI  
GEODEZYJNEJ I KARTOGRAFICZNEJ  
w Kamienniej Górze

Zgodnie z art. 18 ustawy z dnia 17 maja 1989 r. - Prawo  
geodezyjne i kartograficzne (Dz.U. z 2005 r. Nr 240, poz. 2027  
z późn. zm.) rozpowszechnianie, rozprowadzanie oraz  
reprodukcowanie w celu rozpowszechniania i rozprowadzania  
niniejszej mapy wymaga zezwolenia Starosty Kamiennogórskiego.

Kamienna Góra  
2011-10-27

MŁODSZY REFERENT

(imię i nazwisko, podpis, stanowisko  
służbowe osoby upoważnionej)