MAPA ZASADNICZA

mapa do celów projektowych

skala 1:500

wykonano na podstawie mapy

AM 462.331.171

woj: 02 dolnośląskie

powiat:0207 kamiennogórski

gmina:0207022

obręb : 02070220012 Szarocin

działka : 265 cz.

Układ współrzędnych „1965"

Poziom odniesienia „Kronsztad"

KERG 70-140/2012

Biuro Usług Geodezyjnych
Jan Cabała, Jan Głuchowski,
Zbigniew Królak, Edward Szwandrak
Ul.Papieża Jana Pawła II 11a
Tel.744 76 70, tel./fax 744 76 70
58-400 Kamienna Góra
REGON 230022118 NIP 614-010-16-32

Aktualizację mapy w oznaczonym zakresie
wykonało Biuro Usług Geodezyjnych s.c.
w Kamiennej Górze, dnia 11.05.2012
Kierownik Roboty
Jan Głuchowski

GEODETA UPRAWNIONY
Jan Głuchowski
Upr. Zawodowe MGPiB
Nr 9591

Zakres opracowania — — —

Granice działki wniesiono graficznie

UWAGA!
Nie wyklucza się istnienia innych urządzeń podziemnych w terenie o których brak informacji w branżach i nie zgłoszonych po wykonaniu do inwentaryzacji.

W zakresie mapy nie ustalano obciążeń służebnościami gruntowymi ujawnionymi w księgach wieczystych

STAROSTA KAMIENNOGÓRSKI
WYDZIAŁ GEODEZJI
POWIATOWY OŚRODEK DOKUMENTACJI GEODEZYJNEJ I KARTOGRAFICZNEJ
w Kamiennej Górze

W obszarze oznaczonym linią ..... dokonano aktualizacji treści mapy zasadniczej.
Dokumenty z pomiaru uzupełniającego przyjęto do zasobu powiatowego w dniu ..15.05.2012.. i zewidencjonowano pod nr .. 70-140/2012 ..
Niniejsza mapa może służyć do celów projektowych. Projektowane obiekty budowlane wymagające pozwolenia na budowę podlegają wytyczeniu i inwentaryzacji powykonawczej przez jednostki uprawnione do wykonywania prac geodezyjnych.
Kam. Góra 15.05.2012
(data) (imię i nazwisko, podpis, stanowisko służbowe osoby upoważnionej)

mgr inż. Tomasz Mika

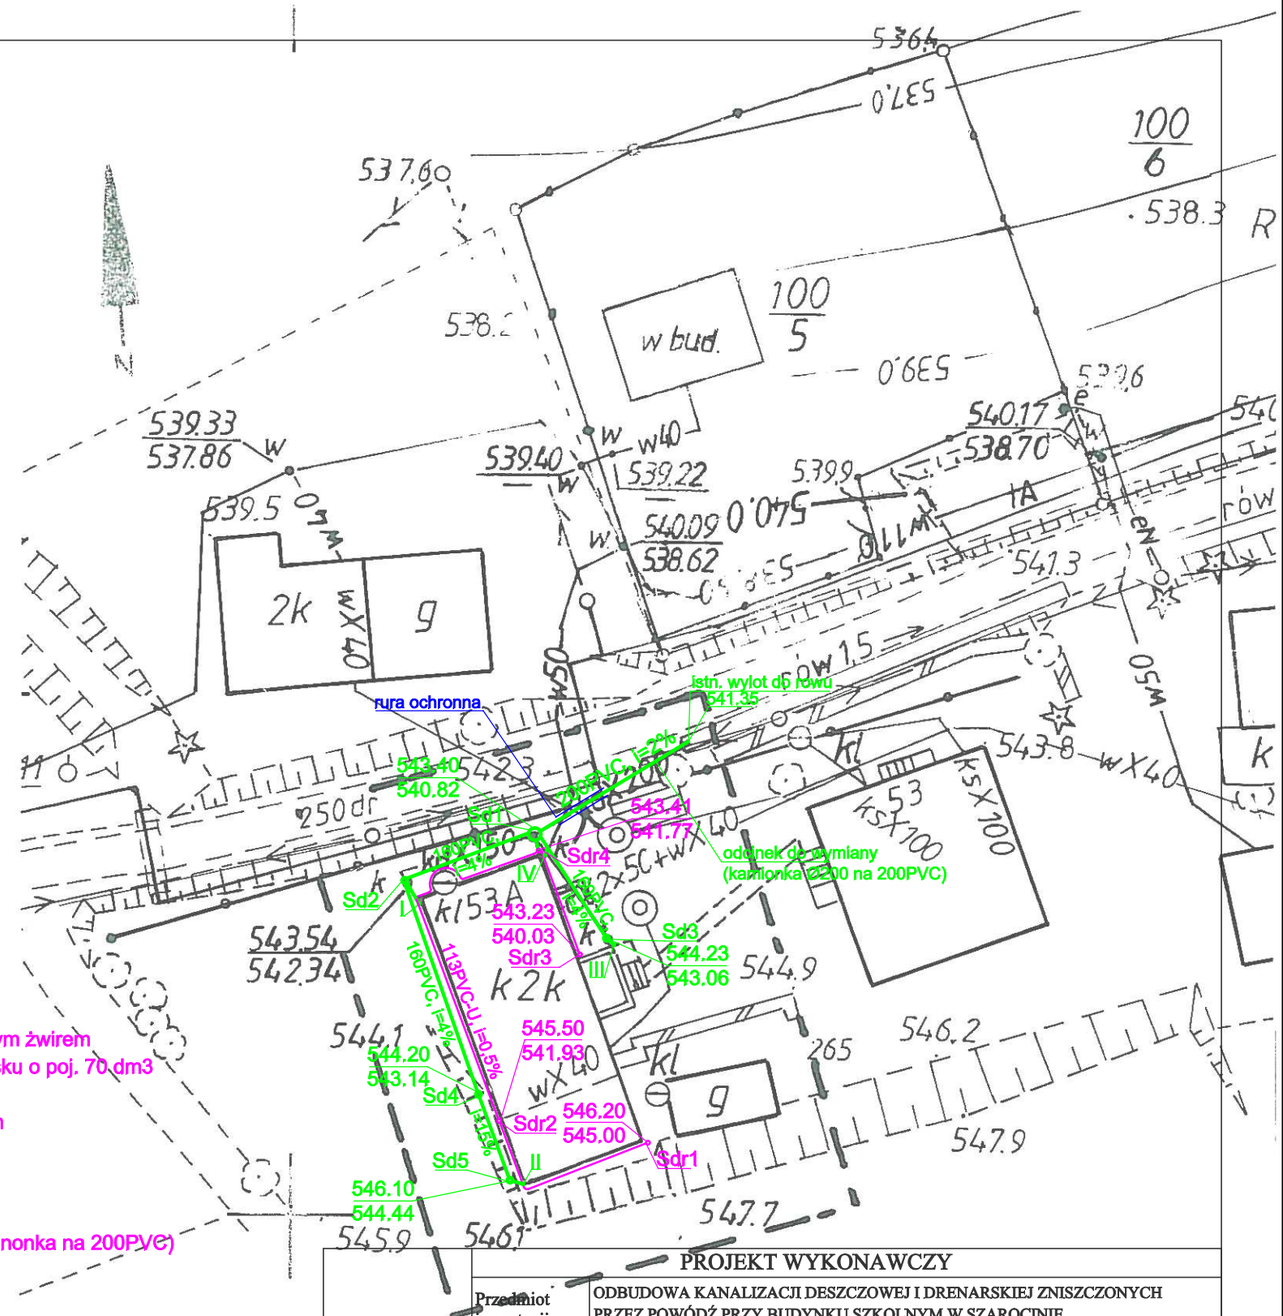

Sdr1 -wym.studnia drenarska Ø315 firmy Wavin z dnem wypełnionym żwirem
Sdr2, Sdr3, Sdr4 -wym.studnie drenarskie Ø315 firmy Wavin z osadnikiem piasku o poj. 70 dm3
I, II, III, IV -istn. rury spustowe
Sd1 -wym. istn. studni na Ø1000 k.b. z osadnikiem piasku gł. 0,8 m
Sd2,Sd3 -wym. istn. studni naTegra 425 firmy Wavin
Sd4, Sd5 -studnia Tegra 425 firmy Wavin
Ø113PVC-u -rura drenarska Ø113 PVC-u z filtrem z włókna syntetycznego
160PVC -wymieniana kan. deszczowa (Ø150 kaminonka na 160PVC)
200PVC -wymieniany odcinek kan. deszczowej Sd1-Wylot (Ø200 kaminonka na 200PVC)

Z.U.T.B. "MAK-TECH" s.c A.Makaś, W.Wilk ul. Słowackiego 9 Kamienna Góra	**PROJEKT WYKONAWCZY**		
	Przedmiot inwestycji	ODBUDOWA KANALIZACJI DESZCZOWEJ I DRENARSKIEJ ZNISZCZONYCH PRZEZ POWÓDŹ PRZY BUDYNKU SZKOLNYM W SZAROCINIE	
	Zleceniodawca	Gmina Kamienna Góra Aleja Wojska Polskiego 10	
	Adres inwestycji	Szarocin 53A , dz. nr 265, obręb Szarocin	
	Specjalność	INSTALACJE SANITARNE	Podpis
	Projektant	inż. Grzegorz Sułkowski upr. 591/01/DUW	**RYS. nr 1S**
	Asystent projektanta	inż. Joanna Skrzypiec	SKALA 1:500
	Nazwa rys.	ZAGOSPODAROWANIE TERENU	DATA Maj 2012