



PRZEKRÓJ A-A
skala 1:25

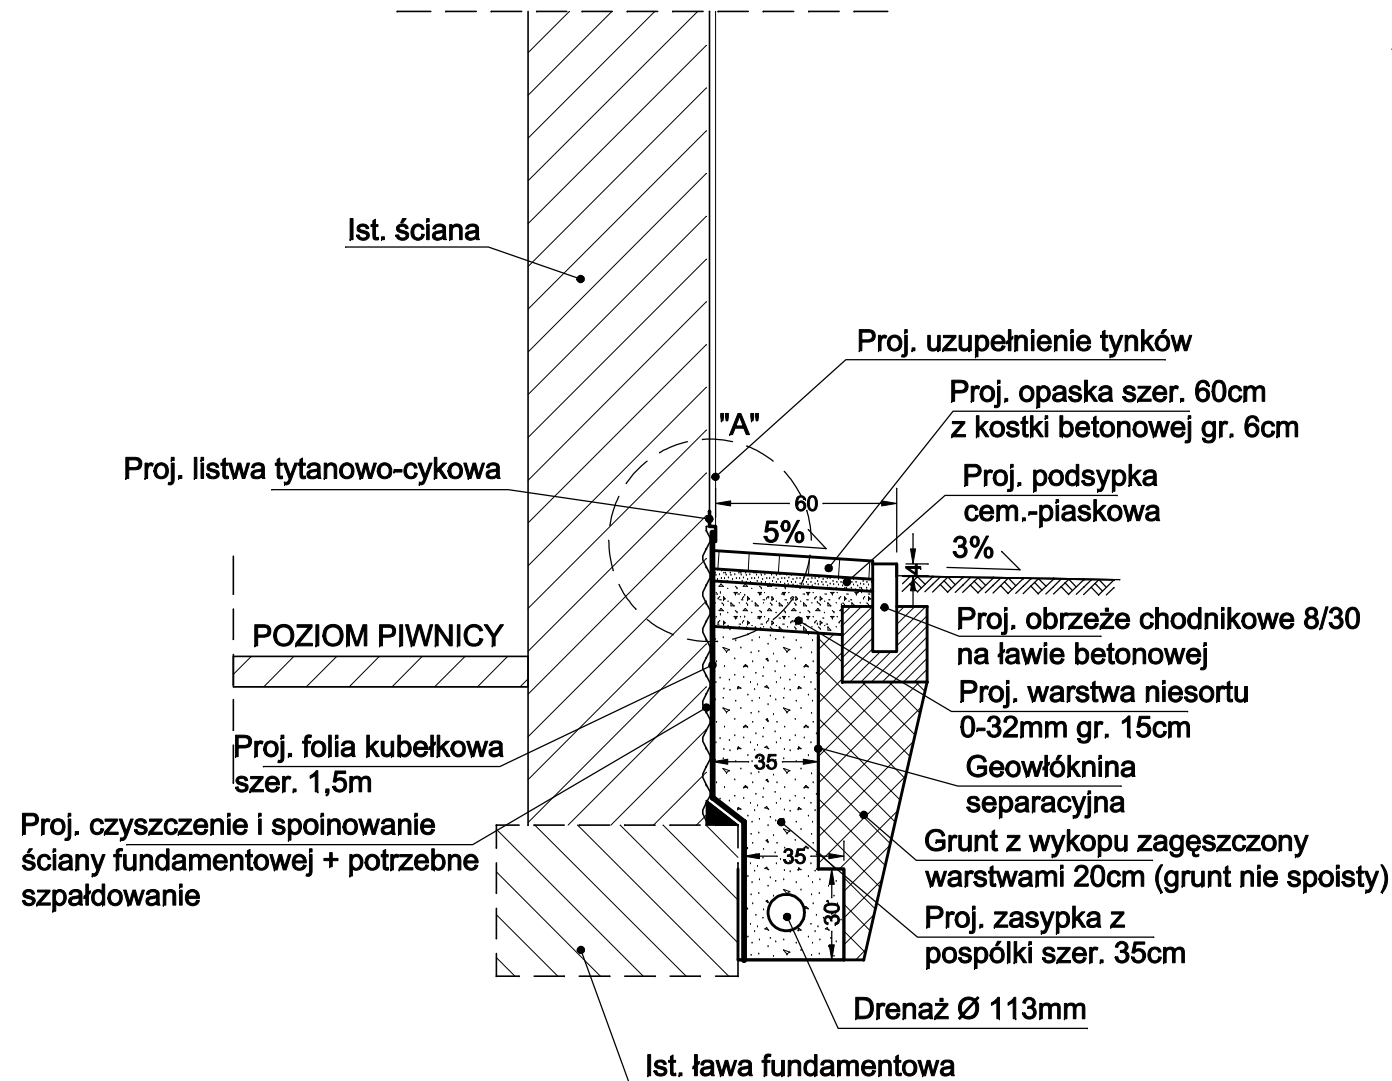

SZCZEGÓŁ "A"
skala 1:5

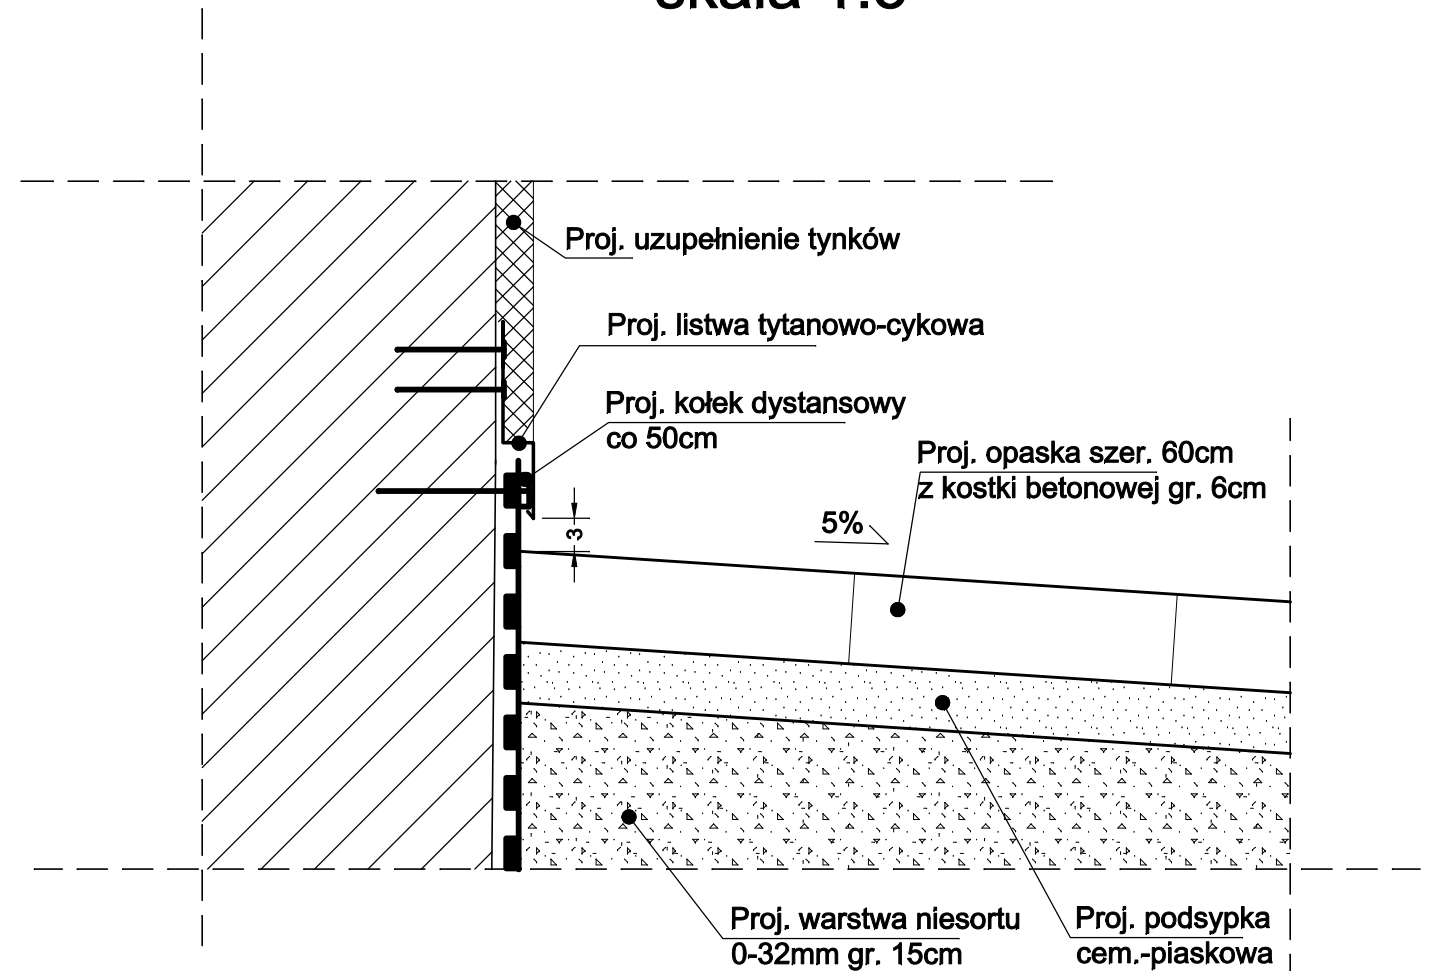

PROJEKT WYKONAWCZY				
Z.U.T.B. "MAK-TECH" s.c. A.Makaś, W.Wilk ul. Słowackiego 9 Kamienna Góra	Przedmiot inwestycji	ODBUDOWA KANALIZACJI DESZCZOWEJ I DRENARSKIEJ ZNISZCZONYCH PRZEZ POWÓDŹ PRZY BUDYNKU SZKOLNYM W SZAROCINIE		
	Zleceniodawca	Gmina Kamienna Góra Aleja Wojska Polskiego 10		
	Adres inwestycji	Szarocin 53A , dz. nr 265, obręb Szarocin		
	Specjalność	BUDOWLANA	Podpis	RYS. nr 2
	Projektant	mgr inż. Włodzimierz Wilk upr. 557/01/DUW mgr inż. Adam Makaś upr. 185/76		
Asystent projektanta	mgr inż. Jarosław Zbrzyzny		SKALA 1:25	
Nazwa rys.	PRZEKRÓJ A-A		DATA Maj 2012	