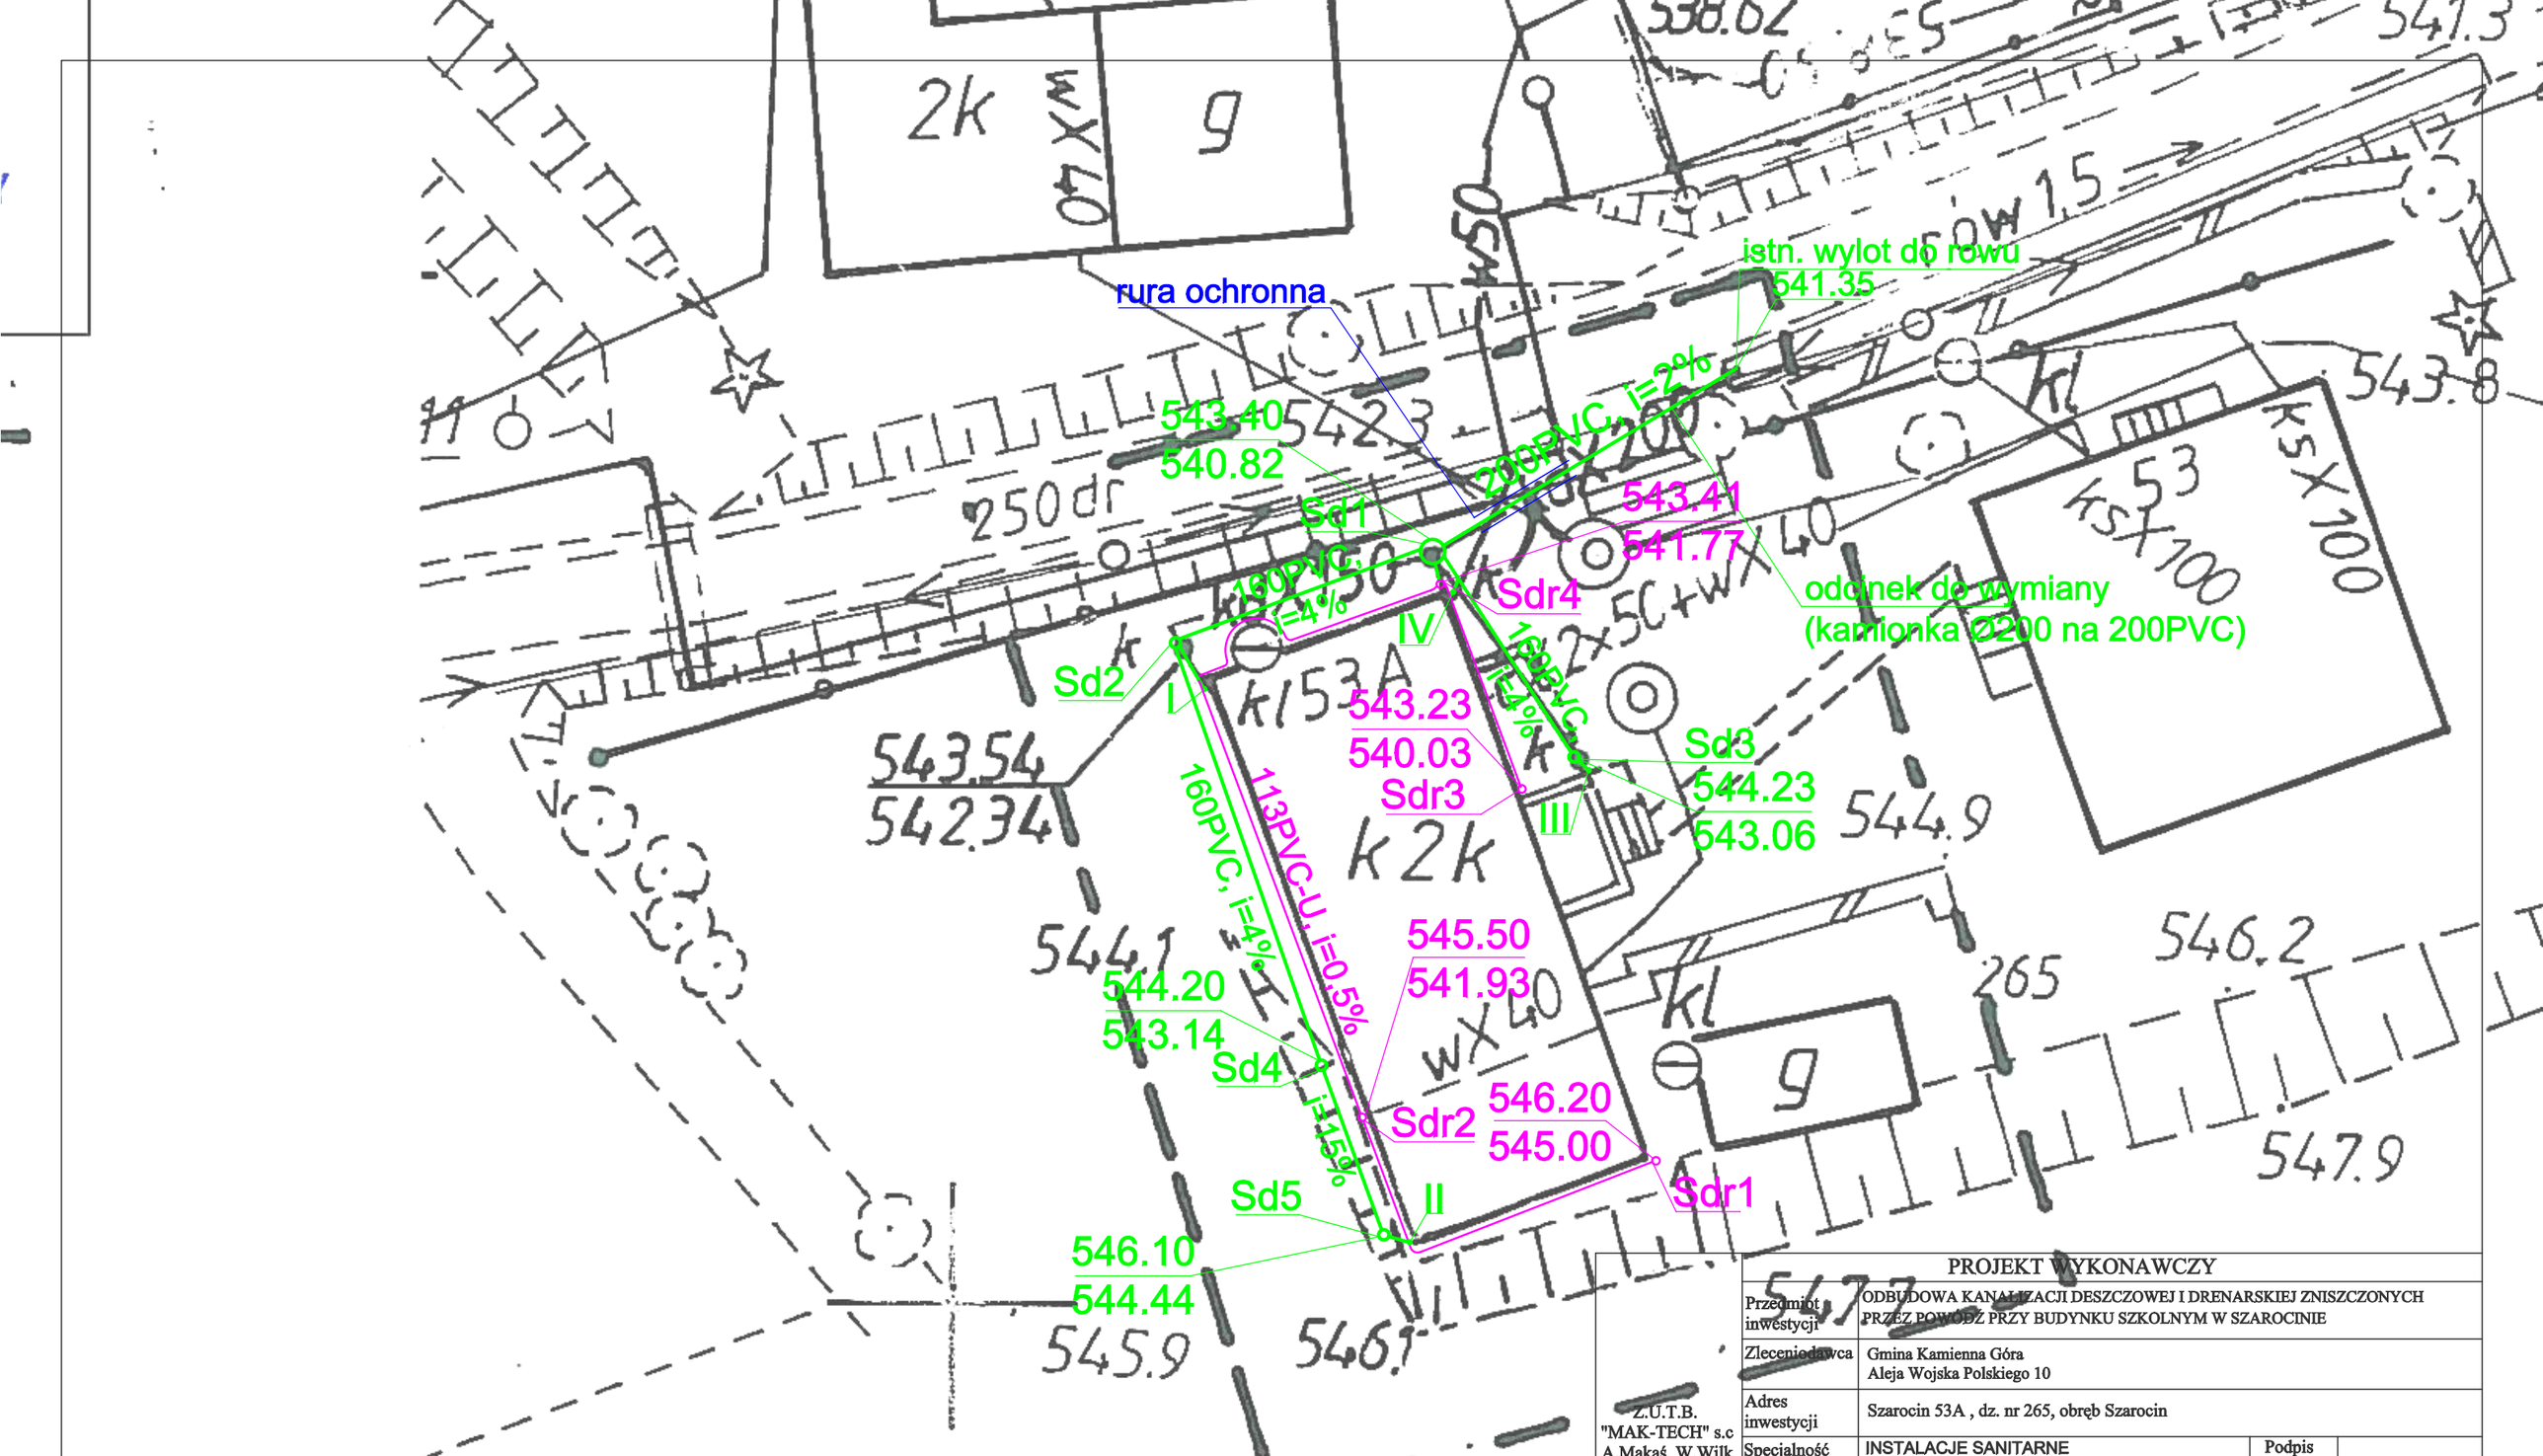

Sdr1 -wym.studnia drenarska Ø315 firmy Wavin z dnem wypełnionym żwirem
Sdr2, Sdr3, Sdr4 -wym.studnie drenarskie Ø315 firmy Wavin z osadnikiem piasku o poj. 70 dm3
I, II, III, IV -istn. rury spustowe
Sd1 -wym. istn. studni na Ø1000 k.b. z osadnikiem piasku gł. 0,8 m
Sd2,Sd3 -wym. istn. studni naTegra 425 firmy Wavin
Sd4, Sd5 -studnia Tegra 425 firmy Wavin
Ø113PVC-u -rura drenarska Ø113 PVC-u z filtrem z włókna syntetycznego
160PVC -wymieniana kan. deszczowa (Ø150 kaminonka na 160PVC)
200PVC -wymieniany odcinek kan. deszczowej Sd1-Wylot (Ø200 kaminonka na 200PVC)

Z.U.T.B.
"MAK-TECH" s.c
A.Makaś, W.Wilk
ul. Słowackiego 9
Kamienna Góra

PROJEKT WYKONAWCZY

Przedmiot inwestycji	ODBUDOWA KANALIZACJI DESZCZOWEJ I DRENARSKIEJ ZNISZCZONYCH PRZEZ POWÓDŹ PRZY BUDYNKU SZKOLNYM W SZAROCINIE		
Zleceniodawca	Gmina Kamienna Góra Aleja Wojska Polskiego 10		
Adres inwestycji	Szarocin 53A , dz. nr 265, obręb Szarocin		
Specjalność	INSTALACJE SANITARNE	Podpis	RYS. nr 2S
Projektant	inż. Grzegorz Sułkowski upr. 591/01/DUW		
Asystent projektanta	inż. Joanna Skrzypiec		SKALA 1:250
Nazwa rys.	ZAGOSPODAROWANIE TERENU- POWIĘKSZENIE		DATA Maj 2012