



## PRZEKRÓJ B-B skala 1:25

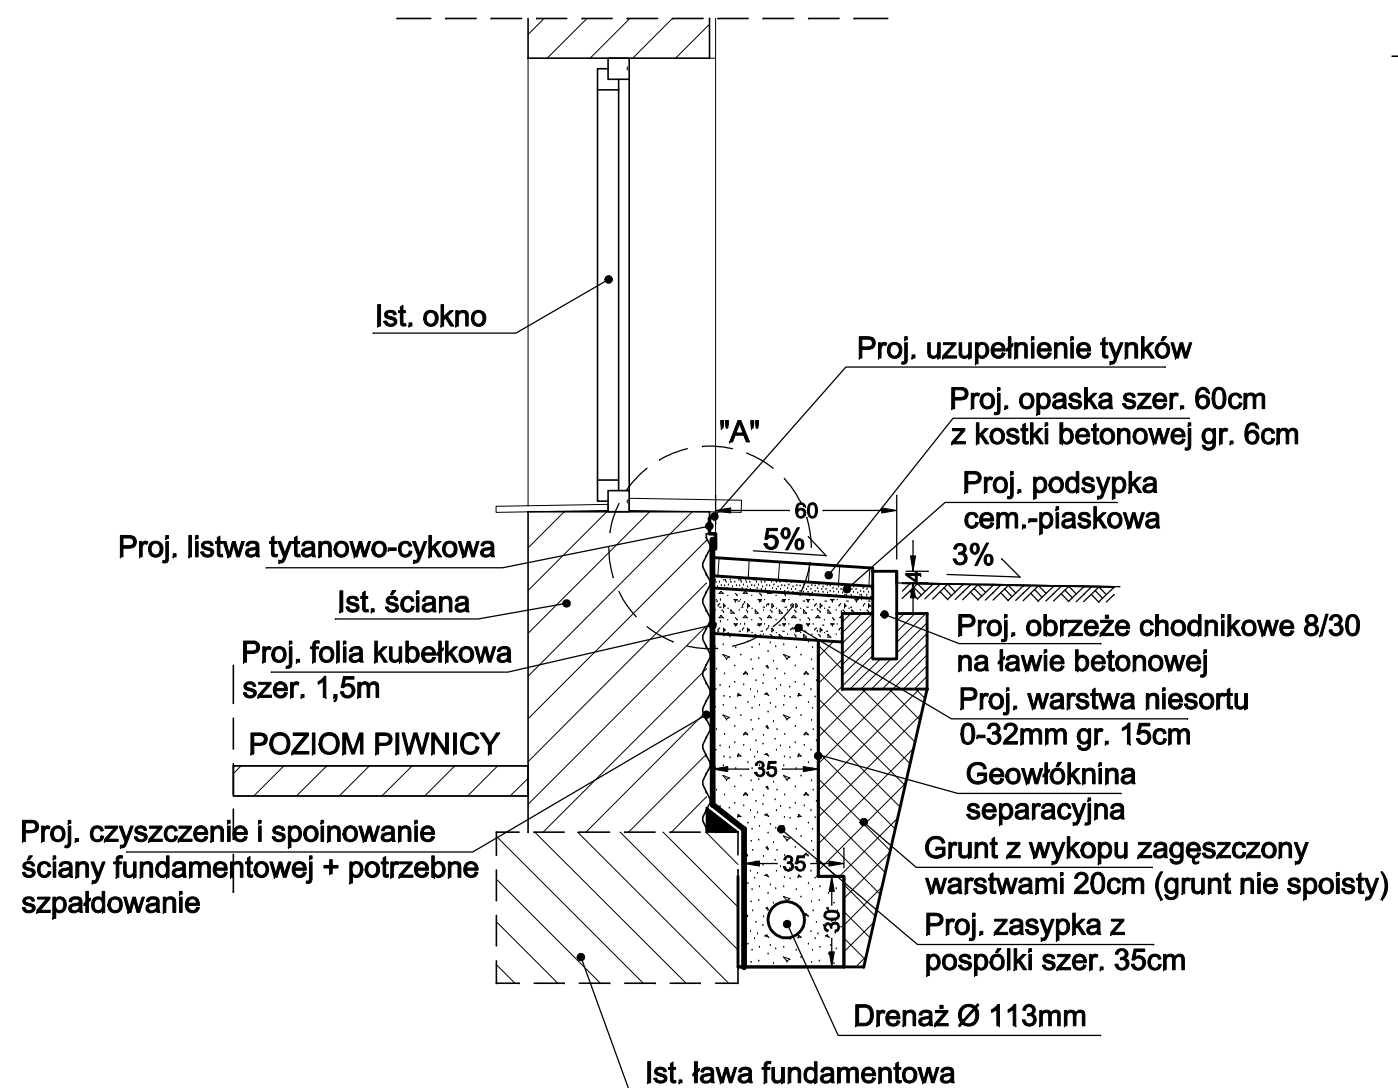

## SZCZEGÓŁ "A" skala 1:5

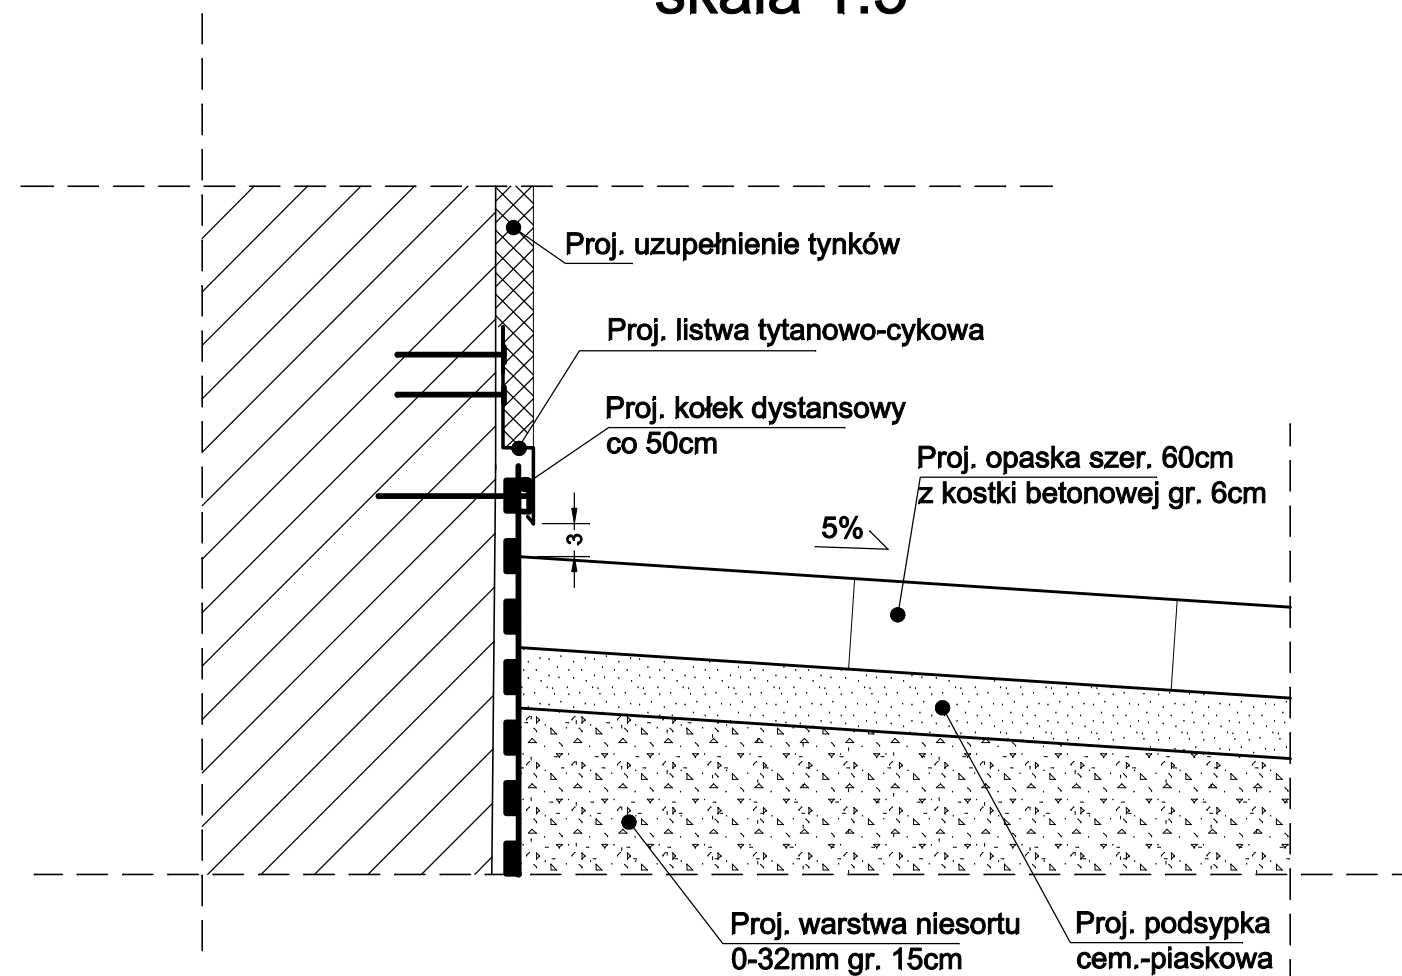

PROJEKT WYKONAWCZY			
Przedmiot inwestycji	OdBudowa kanalizacji deszczowej i drenarskiej zniszczonych przez powódź przy budynku szkolnym w Szarocinie		
Zleceniodawca	Gmina Kamienna Góra Aleja Wojska Polskiego 10		
Adres inwestycji	Szarocin 53A, dz. nr 265, obręb Szarocin		
Specjalność	BUDOWLANA	Podpis	<b>RYS. nr 3</b>
Projektant	mgr inż. Włodzimierz Wilk upr. 557/01/DUW mgr inż. Adam Makaś upr. 185/76		
Asystent projektanta	mgr inż. Jarosław Zbrzyzny		SKALA 1:25
Nazwa rys.	PRZEKRÓJ B-B		DATA Maj 2012

Z.U.T.B.  
"MAK-TECH" s.c  
A.Makaś, W.Wilk  
ul. Słowackiego 9  
Kamienna Góra