


# PLAN SYTUACYJNY

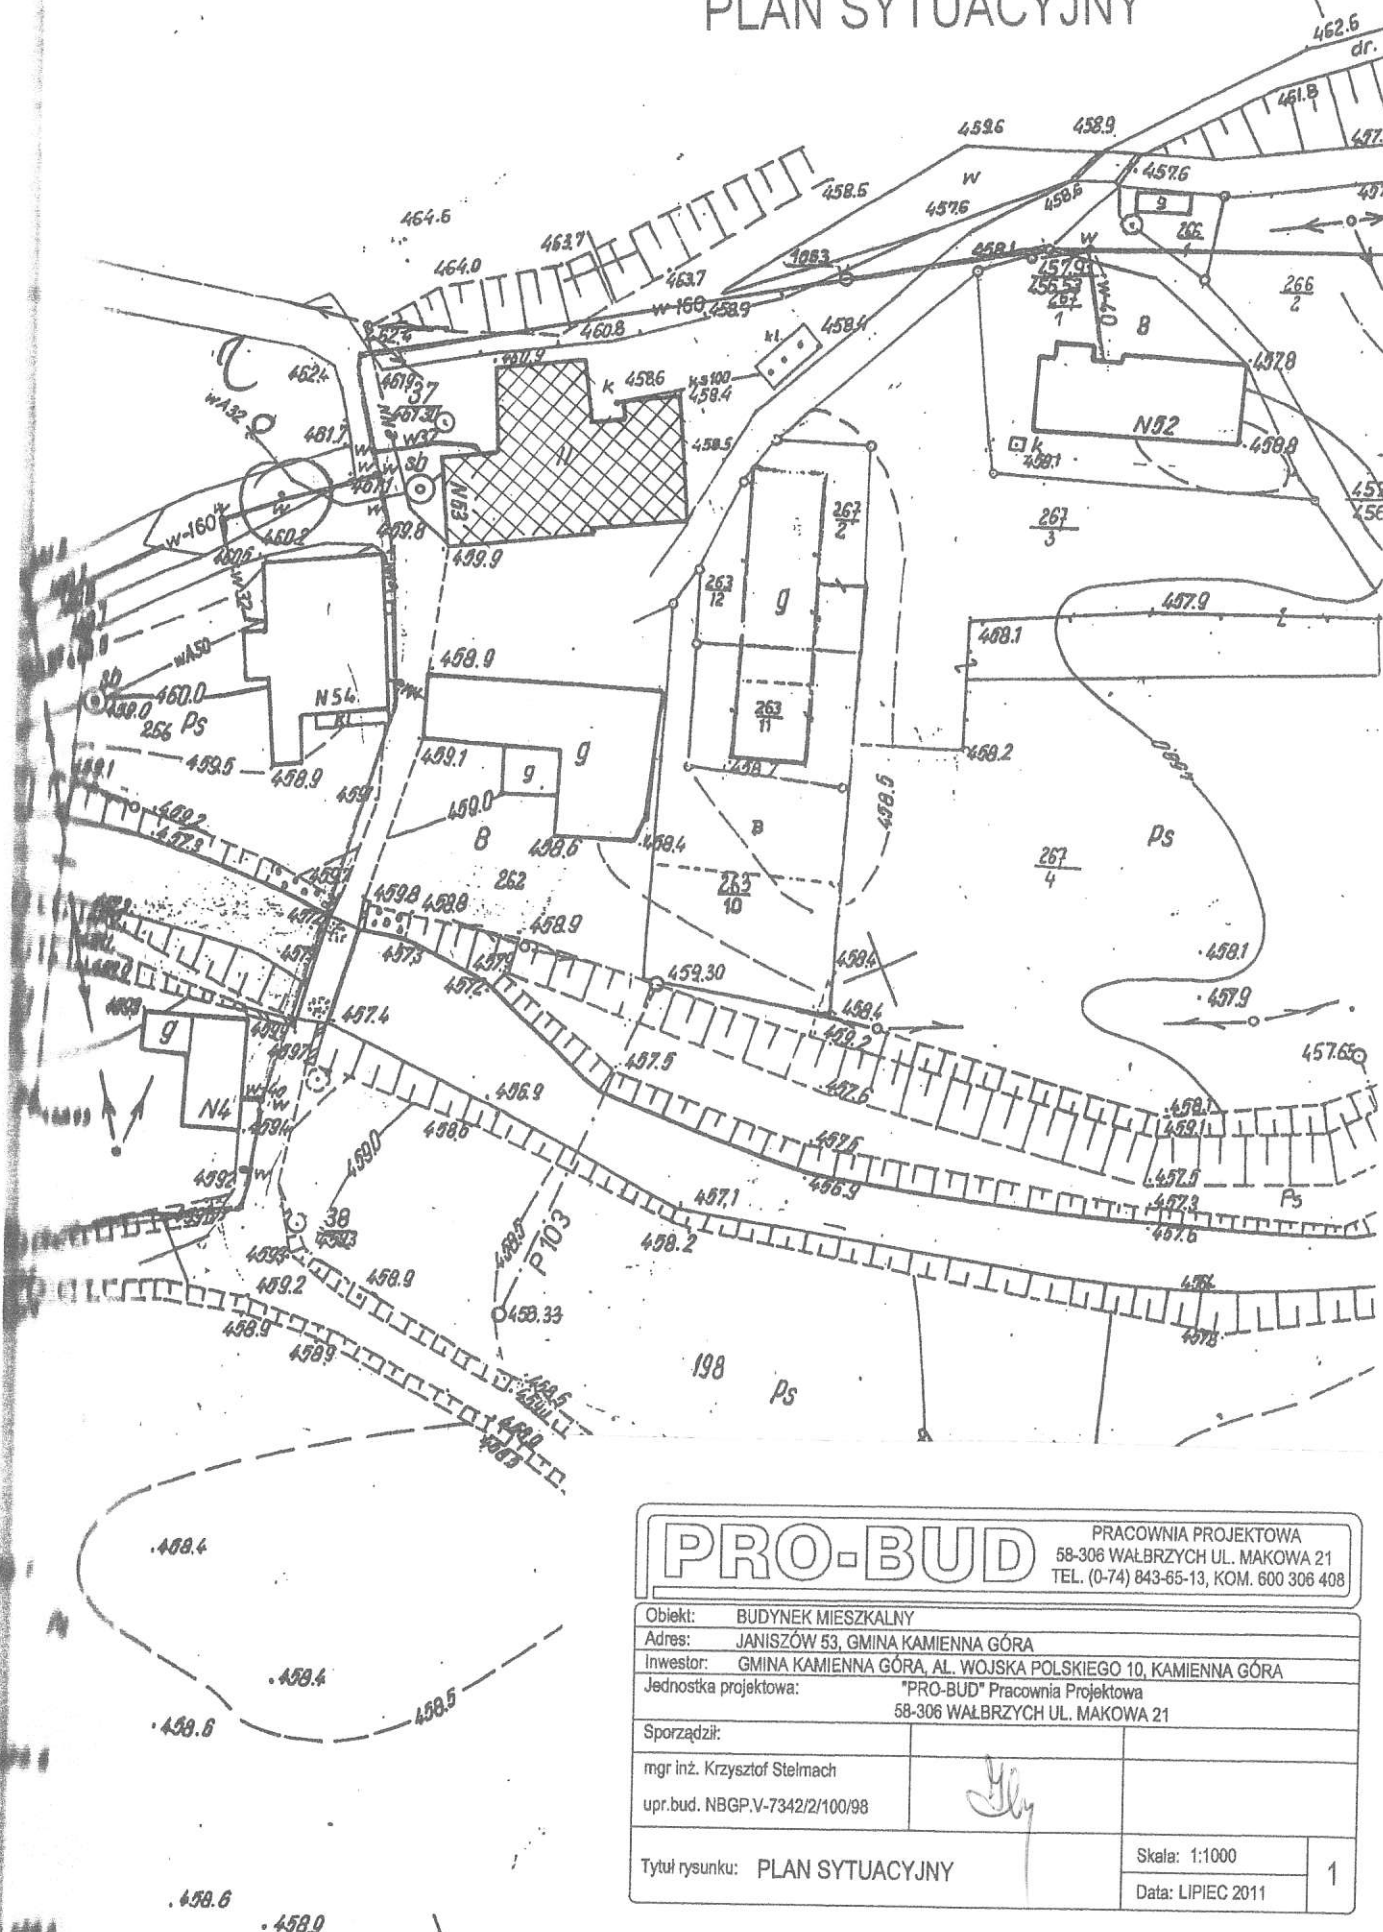

<b>PRO-BUD</b>		PRACOWNIA PROJEKTOWA	
		58-306 WAŁBRZYCH UL. MAKOWA 21 TEL. (0-74) 843-65-13, KOM. 600 306 408	
Objekt: BUDYNEK MIESZKALNY			
Adres: JANISZÓW 53, GMINA KAMIENNA GÓRA			
Inwestor: GMINA KAMIENNA GÓRA, AL. WOJSKA POLSKIEGO 10, KAMIENNA GÓRA			
Jednostka projektowa: "PRO-BUD" Pracownia Projektowa 58-306 WAŁBRZYCH UL. MAKOWA 21			
Sporządził:			
mgr inż. Krzysztof Stelmach			
upr.bud. NBGP.V-7342/2/100/98			
Tytuł rysunku: PLAN SYTUACYJNY		Skala: 1:1000	1
		Data: LIPIEC 2011	