



# WIĘZBA DACHOWA BUDYNEK "A" - STRONA POŁUDNIOWA

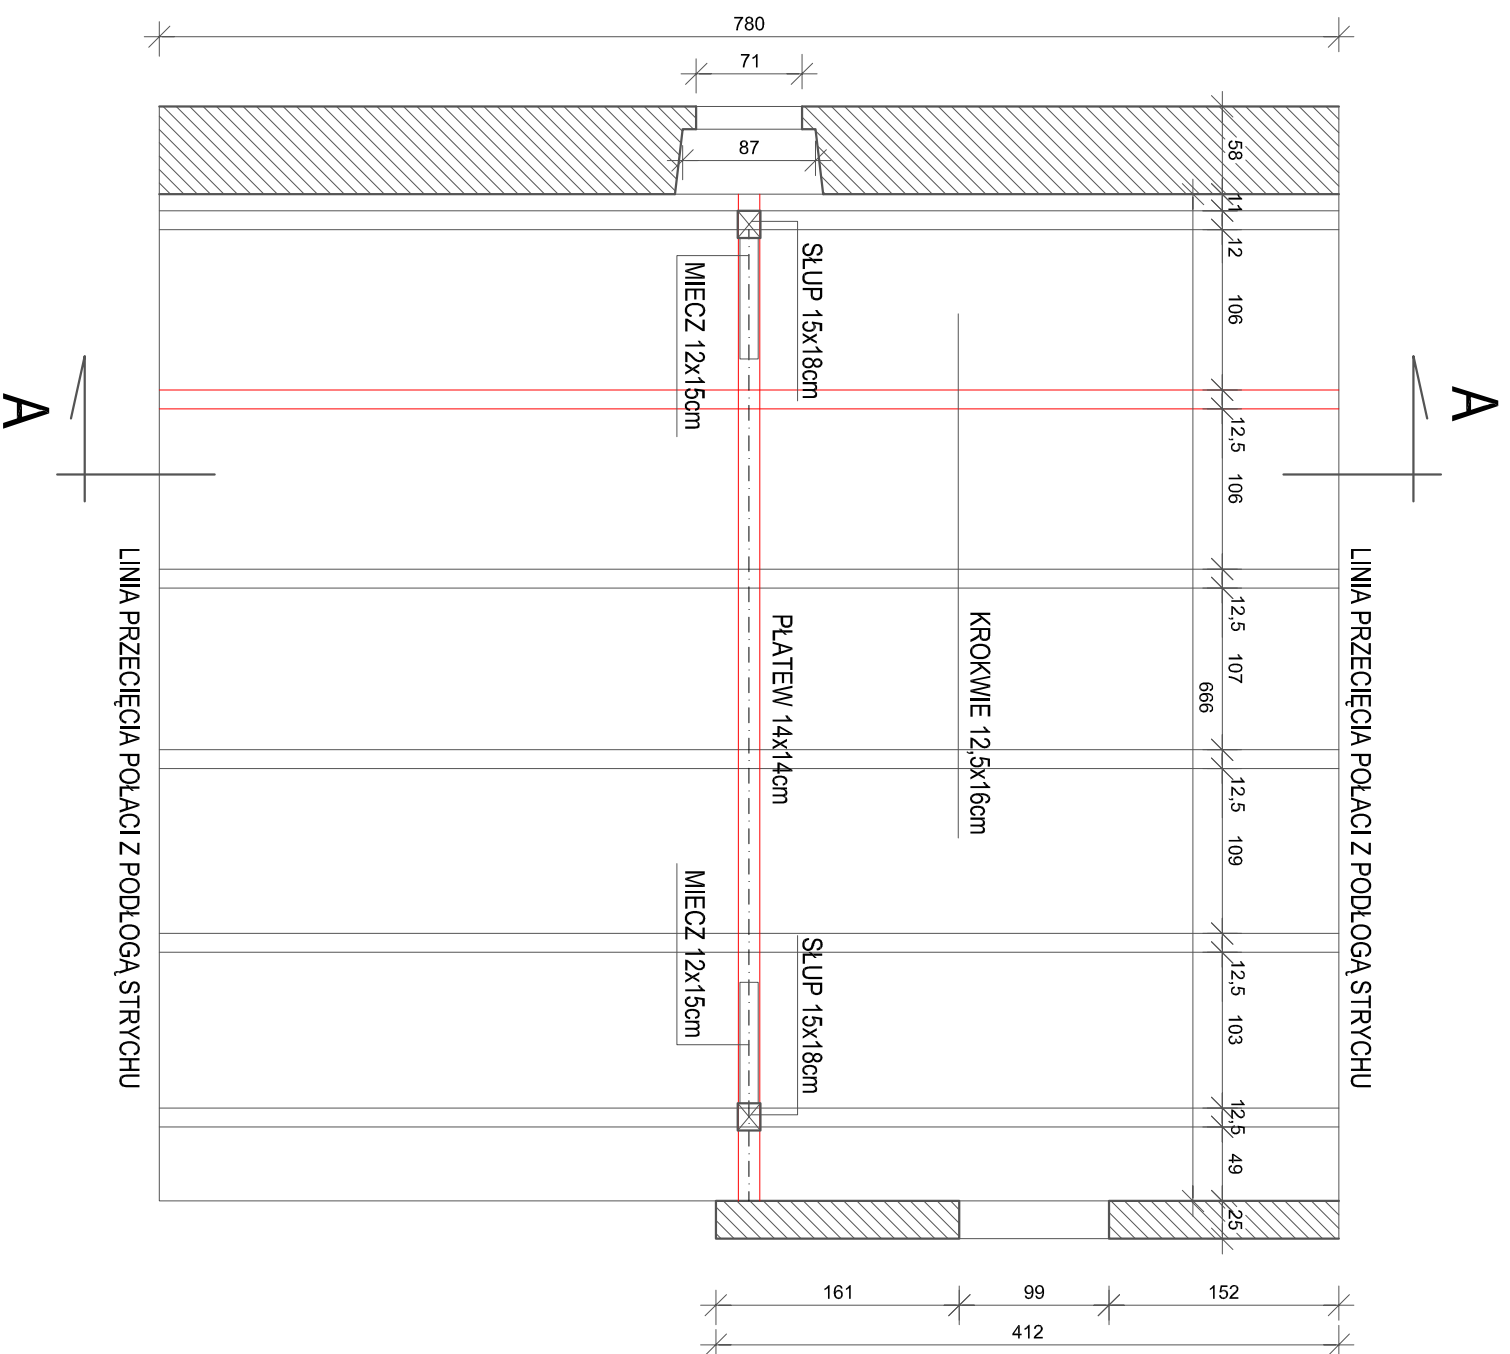

## PRZEKRÓJ A-A

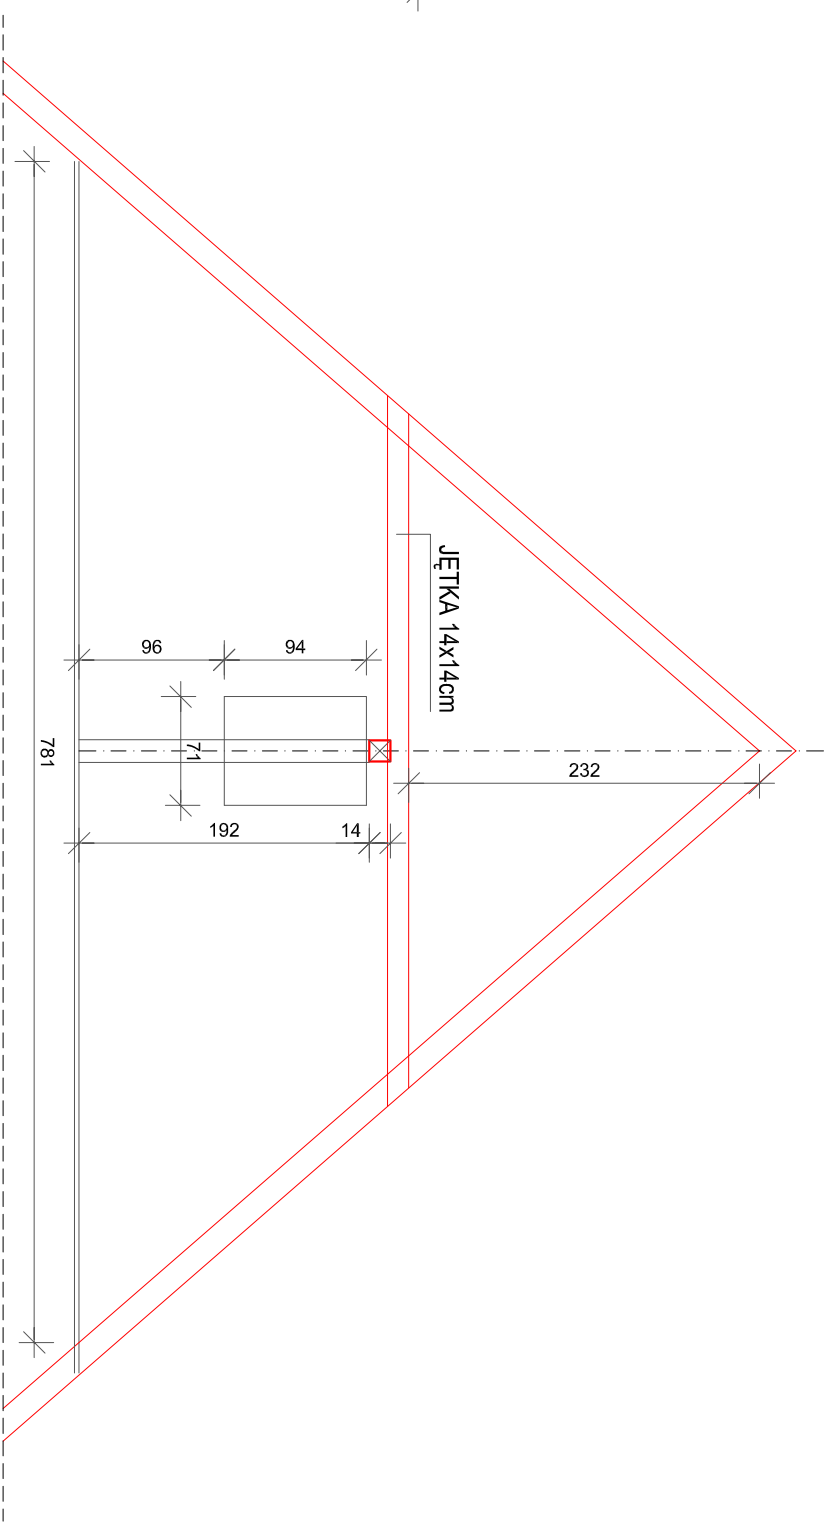

**OZNACZENIA:**  
ELEMENTY ZNISZCZONE DO WYMIANY

<b>PRO-BUD</b> PRACOWNIA PROJEKTOWA 58-306 WALBRZYCH UL. MAKOWA 21 TEL. (0-74) 843-65-13, KOM. 600 306 408	
Objekt:	BUDYNEK MIESZKALNY
Adres:	JANISZÓW 53, GMINA KAMIENNA GÓRA
Investor:	GMINA KAMIENNA GÓRA, AL. WOJSKA POLSKIEGO 10, KAMIENNA GÓRA
Jednostka projektowa:	"PRO-BUD" Pracownia Projektowa 58-306 WALBRZYCH UL. MAKOWA 21
Sporządził:	
mgr inż. Krzysztof Stefnach	
upr.bud. NBGP.V-7342/2/100/98	
Tytuł rysunku:	WIĘZBA DACHOWA - BUD "A" STRONA POŁUDNIOWA
Skala:	1:50
Data:	LIPIEC 2011
	3