


# WIĘŻBA DACHOWA BUDYNEK "A" - DACH PŁASKI

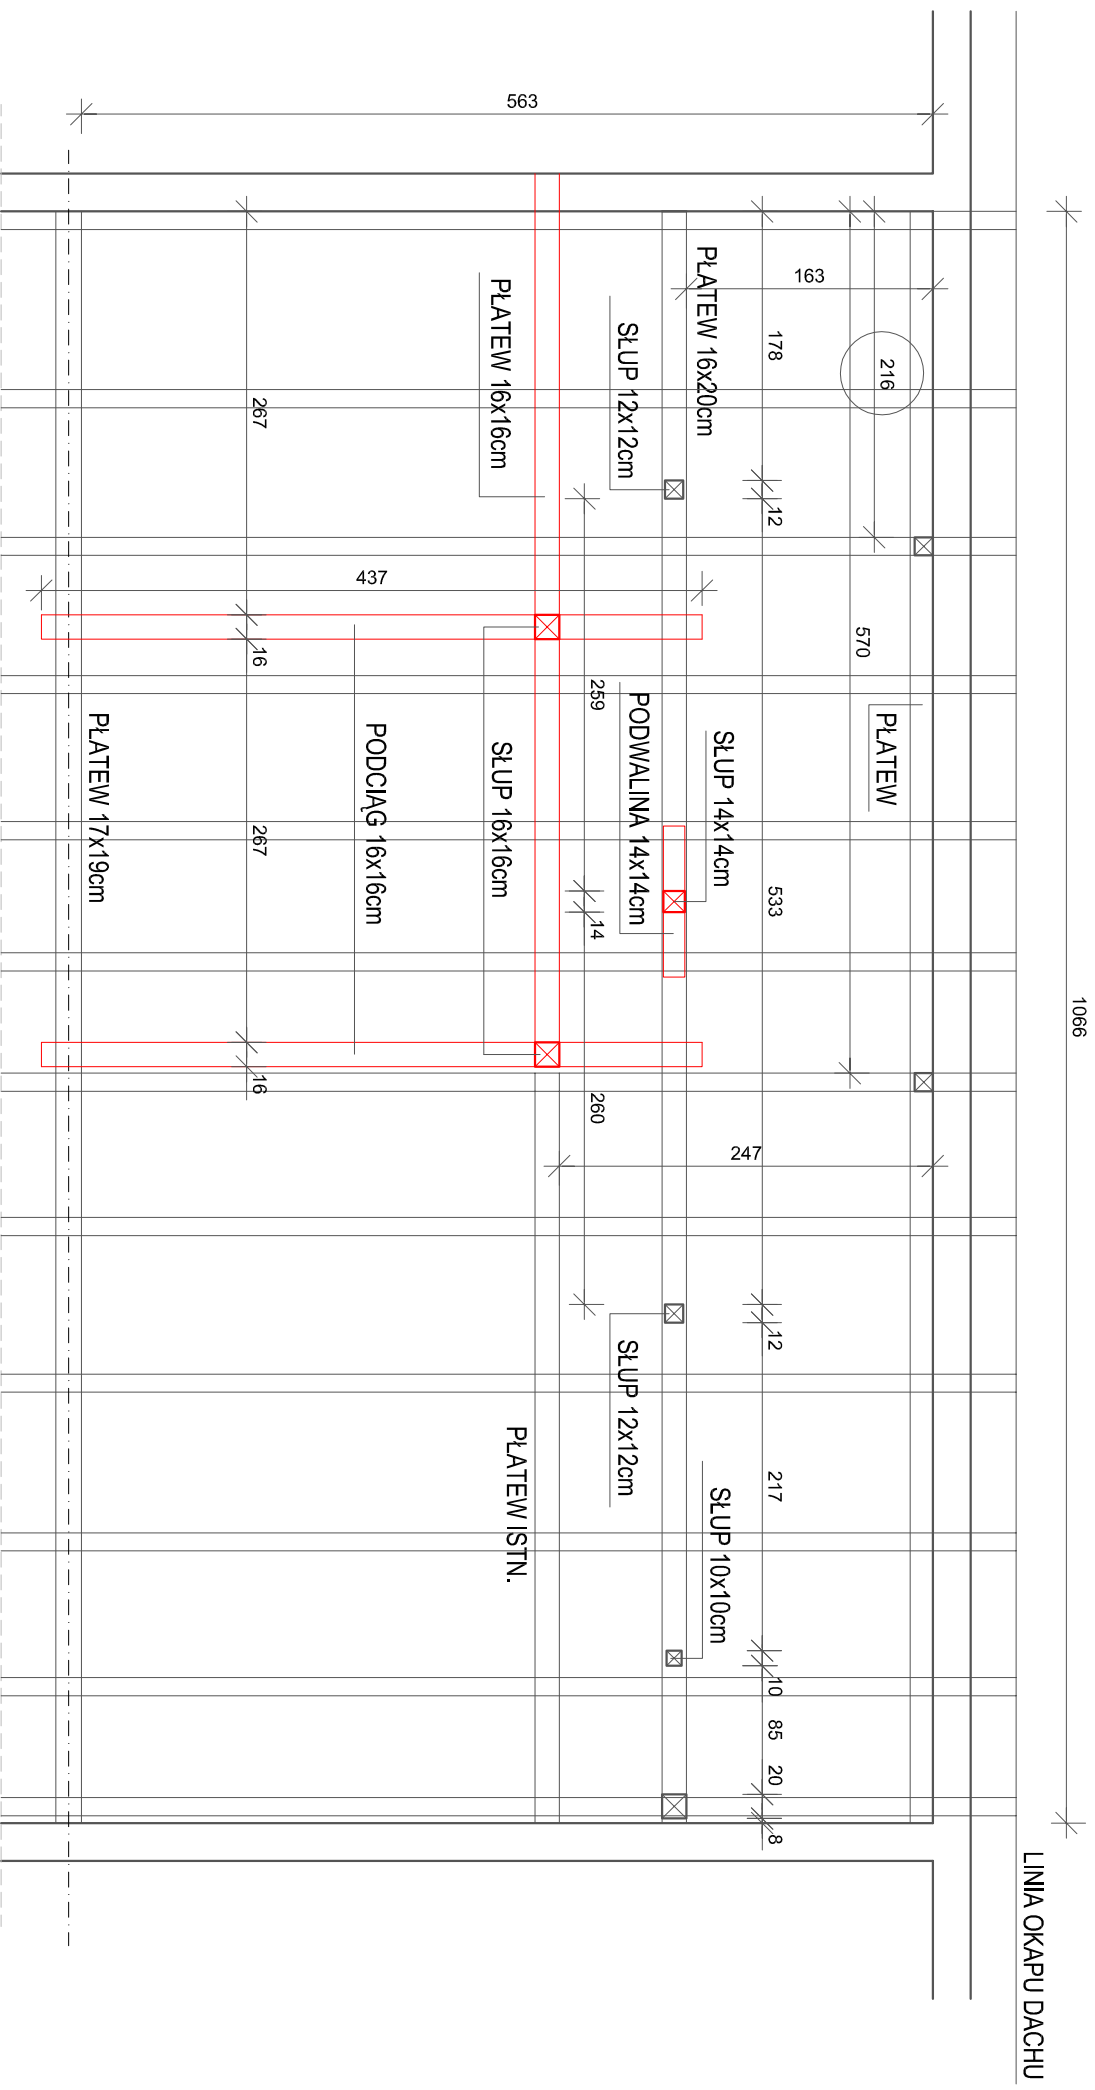

**OZNACZENIA:**  
ELEMENTY WIĘZBY DO UZUPEŁNIENIA

<b>PRO-BUD</b>		PRACOWNIA PROJEKTOWA	
58-306 WALBRZYCH UL. MAKOWA 21		TEL. (0-74) 843-65-13, KOM. 600 306 408	
Objekt:	BUDYNEK MIESZKALNY		
Adres:	JANISZÓW 53, GMINA KAMIENNA GÓRA		
Investor:	GMINA KAMIENNA GÓRA, AL. WOJSKA POLSKIEGO 10, KAMIENNA GÓRA		
Jednostka projektowa:	"PRO-BUD" Pracownia Projektowa 58-306 WALBRZYCH UL. MAKOWA 21		
Sporządził:			
mgr inż. Krzysztof Stelmach			
upr.bud. NBGP. V-73422/100/98			
Tytuł rysunku:	WIĘŻBA DACHOWA - BUD."A" DACH PŁASKI	Skala:	1:50
		Data:	LIPIEC 2011
			4