


SZCZEGÓŁ OKAPU BUD. "A"

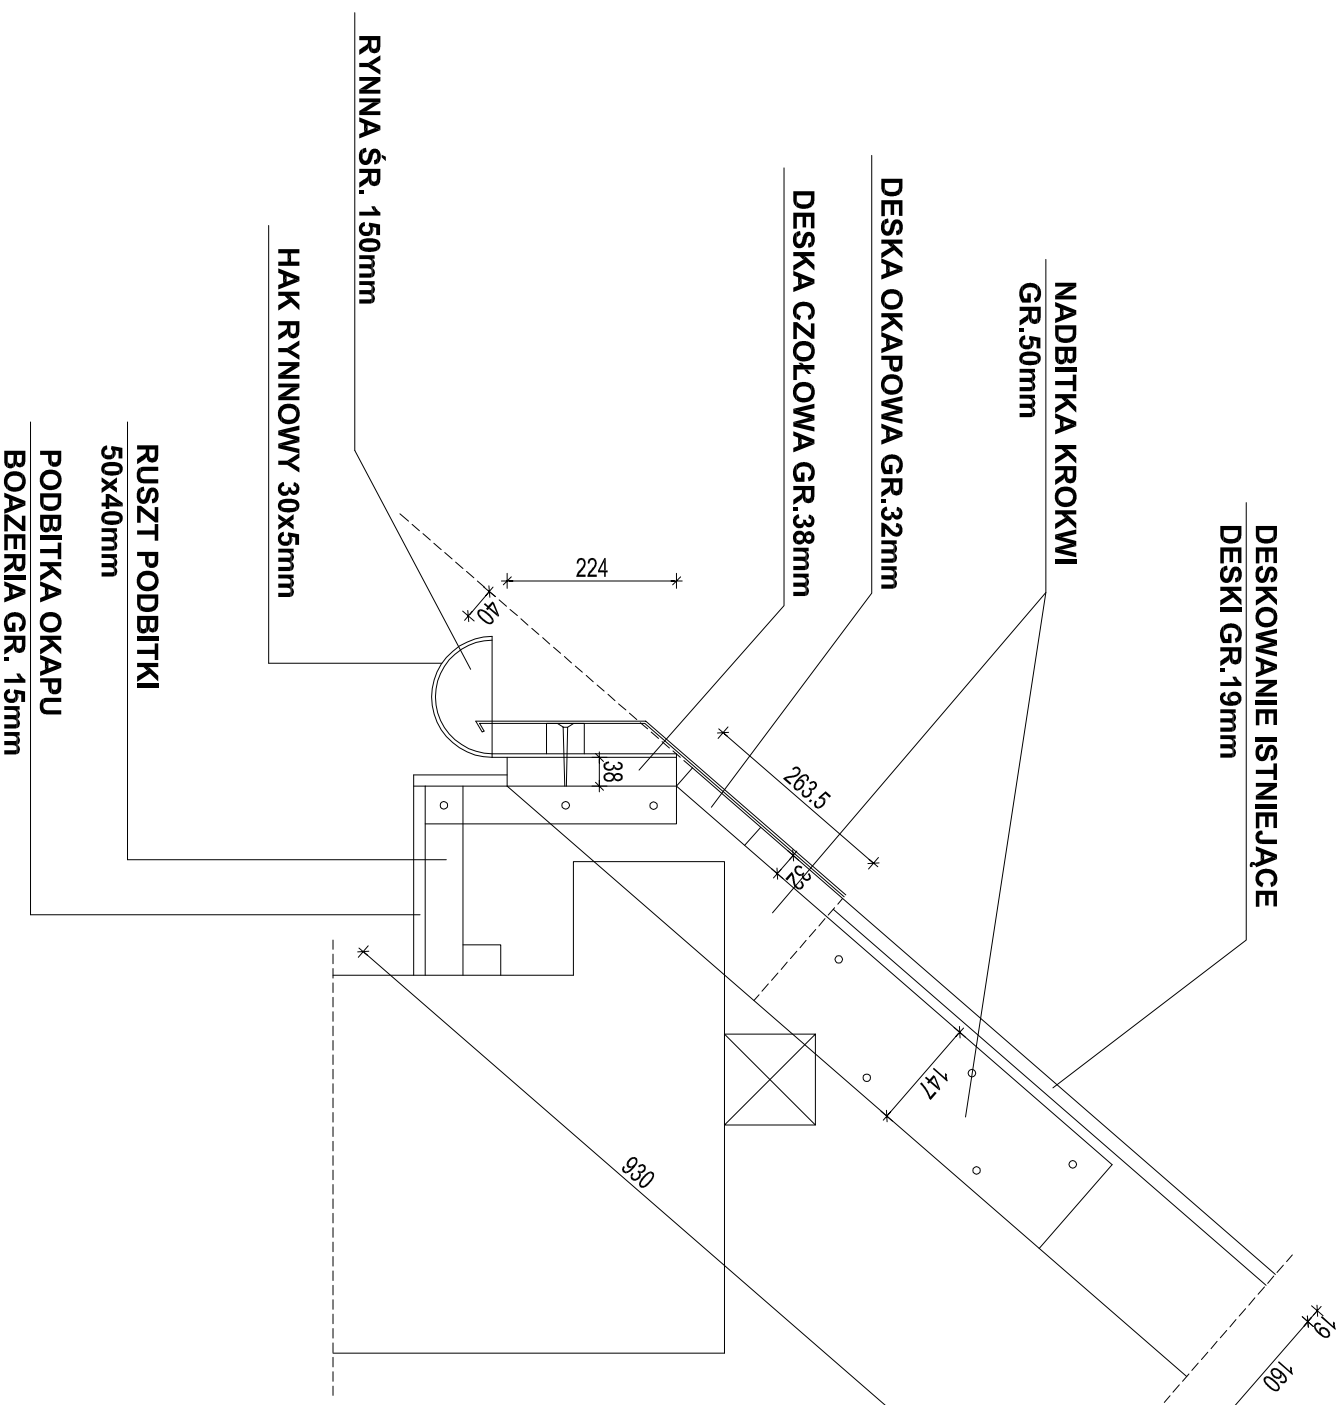

PRO-BUD		PRACOWNIA PROJEKTOWA	
58-306 WALBRZYCH UL. MAKOWA 21		TEL. (0-74) 843-65-13, KOM. 600 306 408	
Obiekt:	BUDYNEK MIESZKALNY		
Adres:	JANISZÓW 53, GMINA KAMIENNA GÓRA		
Investor:	GMINA KAMIENNA GÓRA, AL. WOLSKA POLSKIEGO 10, KAMIENNA GÓRA		
Jednostka projektowa:	"PRO-BUD" Pracownia Projektowa 58-306 WALBRZYCH UL. MAKOWA 21		
Sporządził:			
mgr inż. Krzysztof Sieniach			
upr.bud. NBGP.V.7342/2100/98			
SZCZEGÓŁ OKAPU - BUD. "A"		Skala:	1:10
Tytuł rysunku: DACH STROMY		Data:	LIPIEC 2011
			5