WIĘŹBA DACHOWA
BUDYNEK "C"

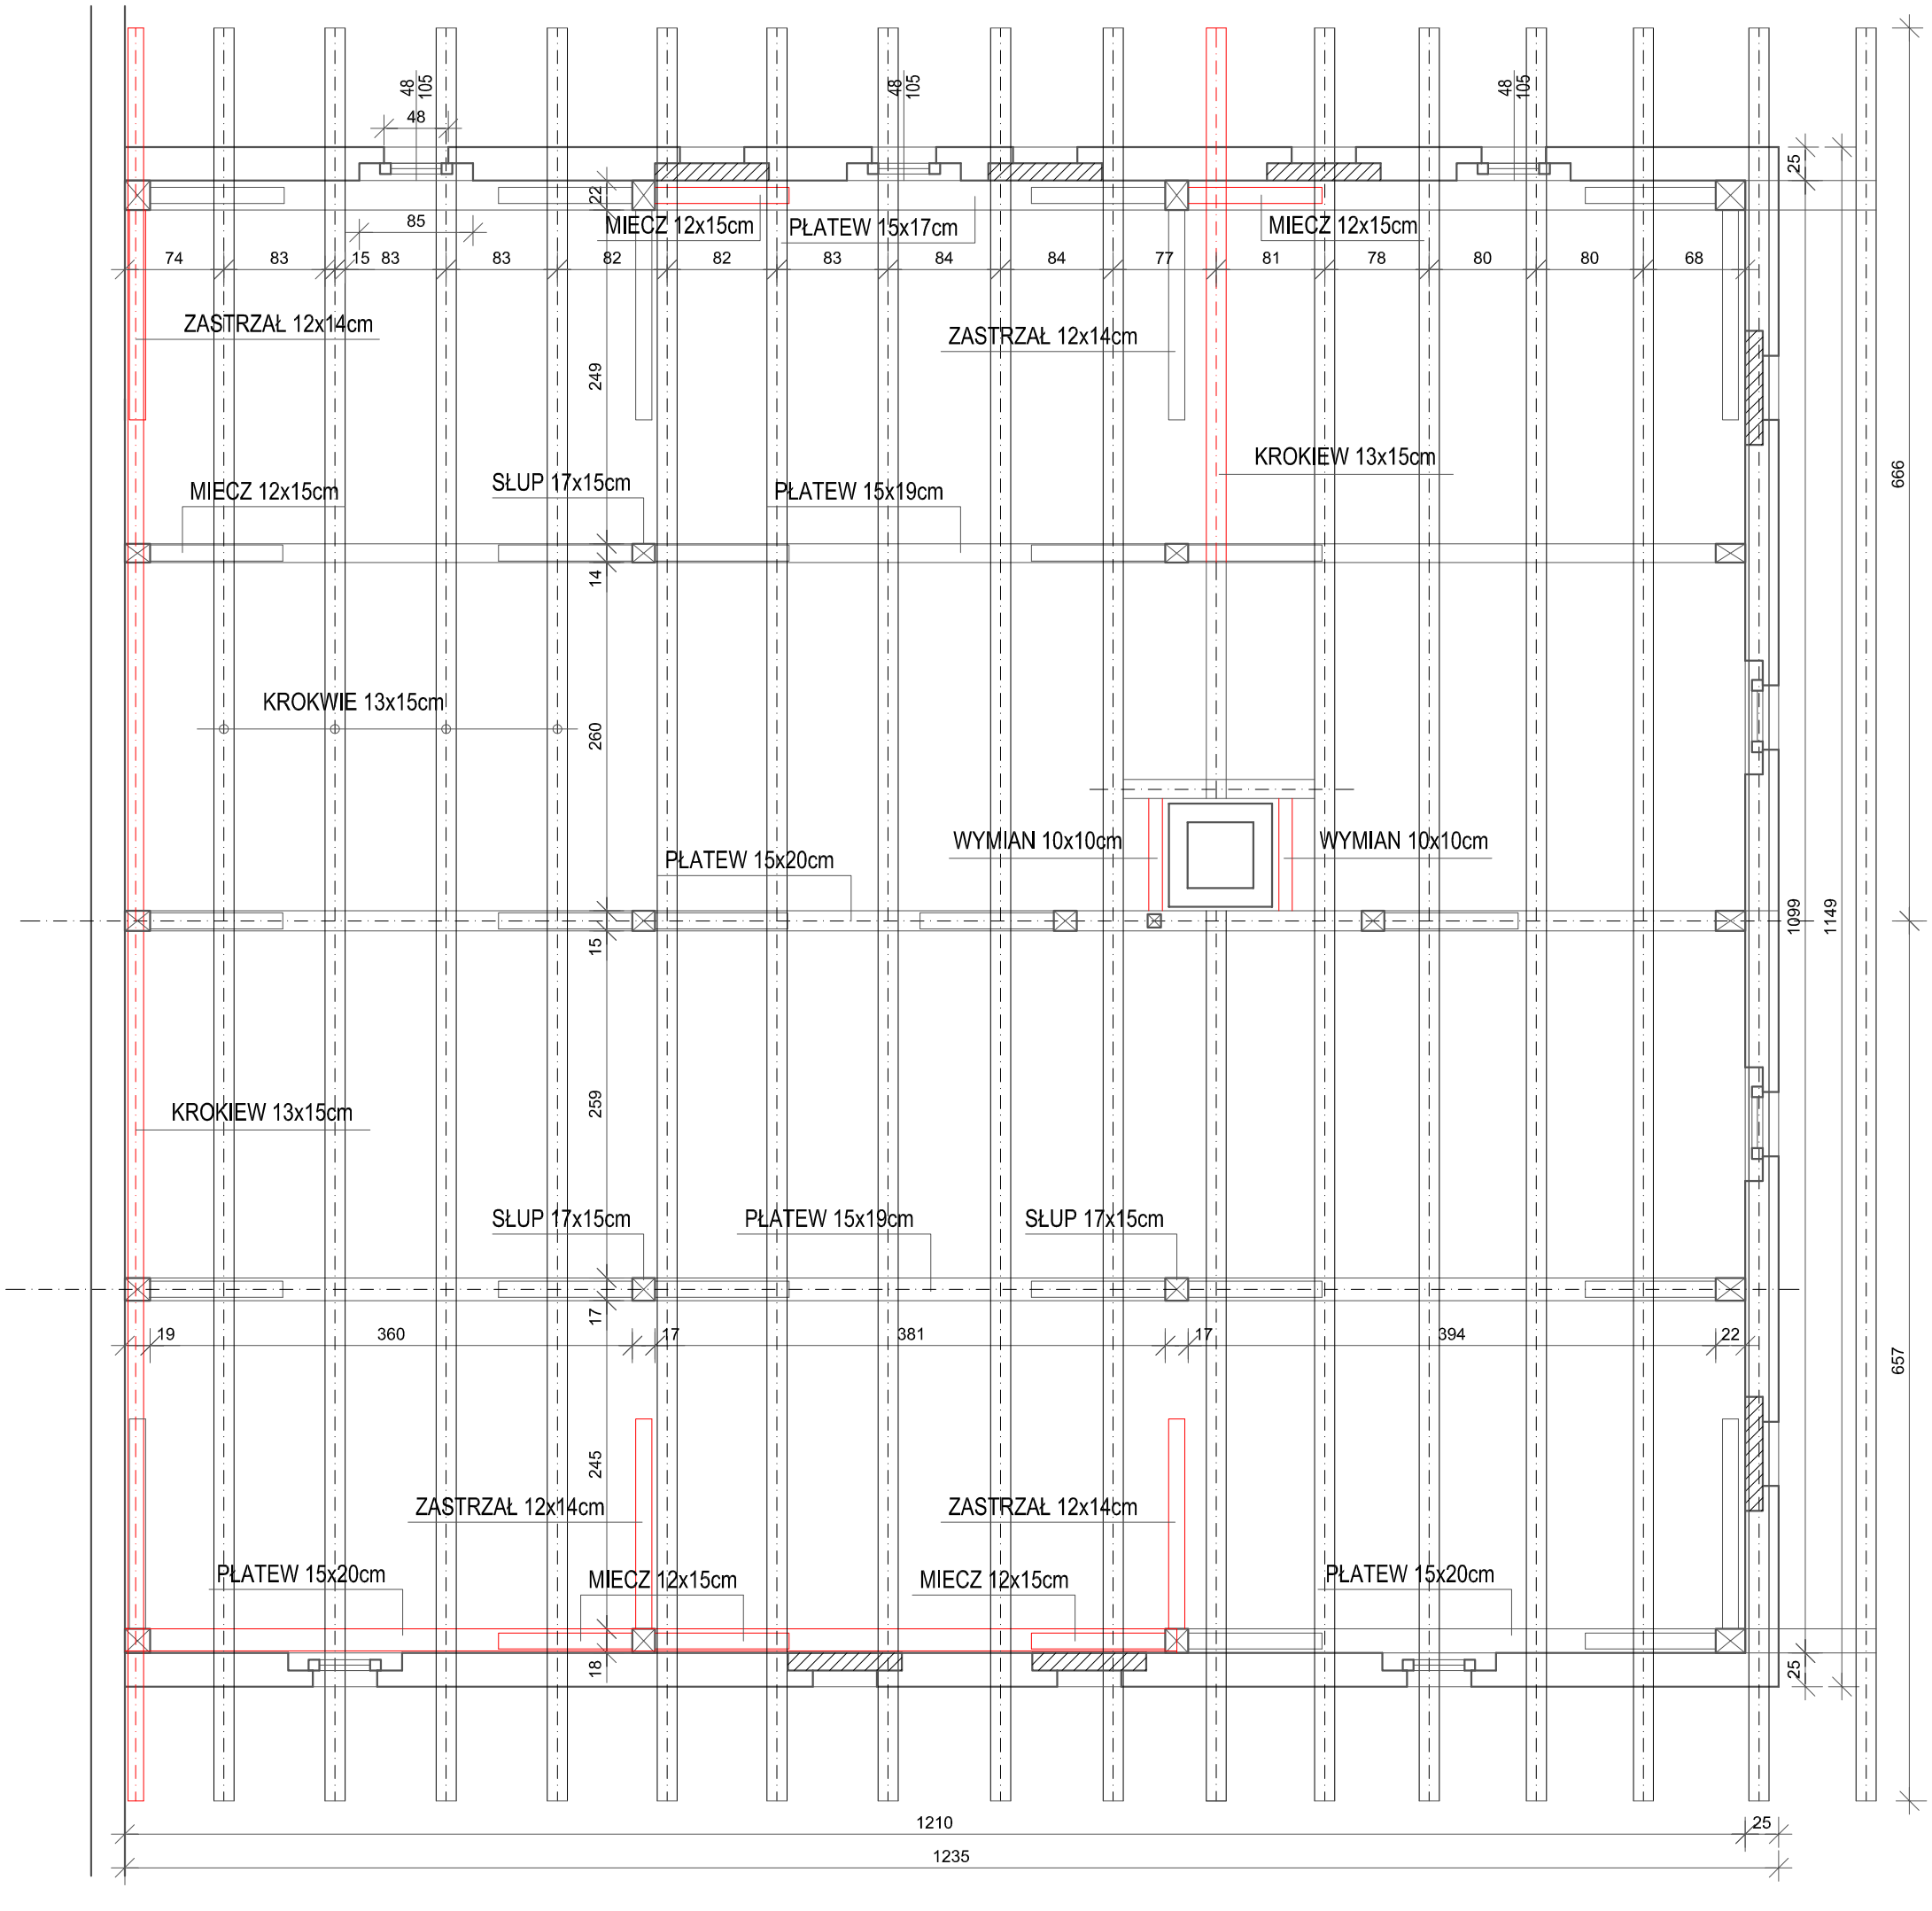

OZNACZENIA:

ELEMENTY DO WYMIANY I UZUPEŁNIENIA

OKNA DO ZAMUROWANIA

PRO-BUD	PRACOWNIA PROJEKTOWA 58-306 WAŁBRZYCH UL. MAKOWA 21 TEL. (0-74) 843-65-13, KOM. 600 306 408
Obiekt:	BUDYNEK MIESZKALNY
Adres:	JANISZÓW 53, GMINA KAMIENNA GÓRA
Inwestor:	GMINA KAMIENNA GÓRA, AL. WOJSKA POLSKIEGO 10, KAMIENNA GÓRA
Jednostka projektowa:	"PRO-BUD" Pracownia Projektowa 58-306 WAŁBRZYCH UL. MAKOWA 21
Sporządził:	
mgr inż. Krzysztof Stelmach upr.bud. NBGP.V-7342/2/100/98	
Tytuł rysunku:	WIĘŹBA DACHOWA - BUD."C"
Skala:	1:50
Data:	LIPIEC 2011
	7