


PROJEKT BUDOWLANY

INWESTYCJA	REMONT DROGI GMINNEJ NR 114910 D W RĘDZINACH		
INWESTOR	GMINA KAMIENNA GÓRA ; AL. WOJSKA POLSKIEGO 10; 58-405 KAM.GÓRA		
ADRES INWESTYCJI	Redziny dz. nr 172/2, 299, 94,300,301 obręb Redziny		
BRANŻA	DROGOWA		RYS.1
PROJEKTANT	mgr inż. Włodzimierz Wilk upr.557/01/DUW		1:5000
NAZWA RYS.	Lokalizacja drogi na mapie ewidencji		luty 2012

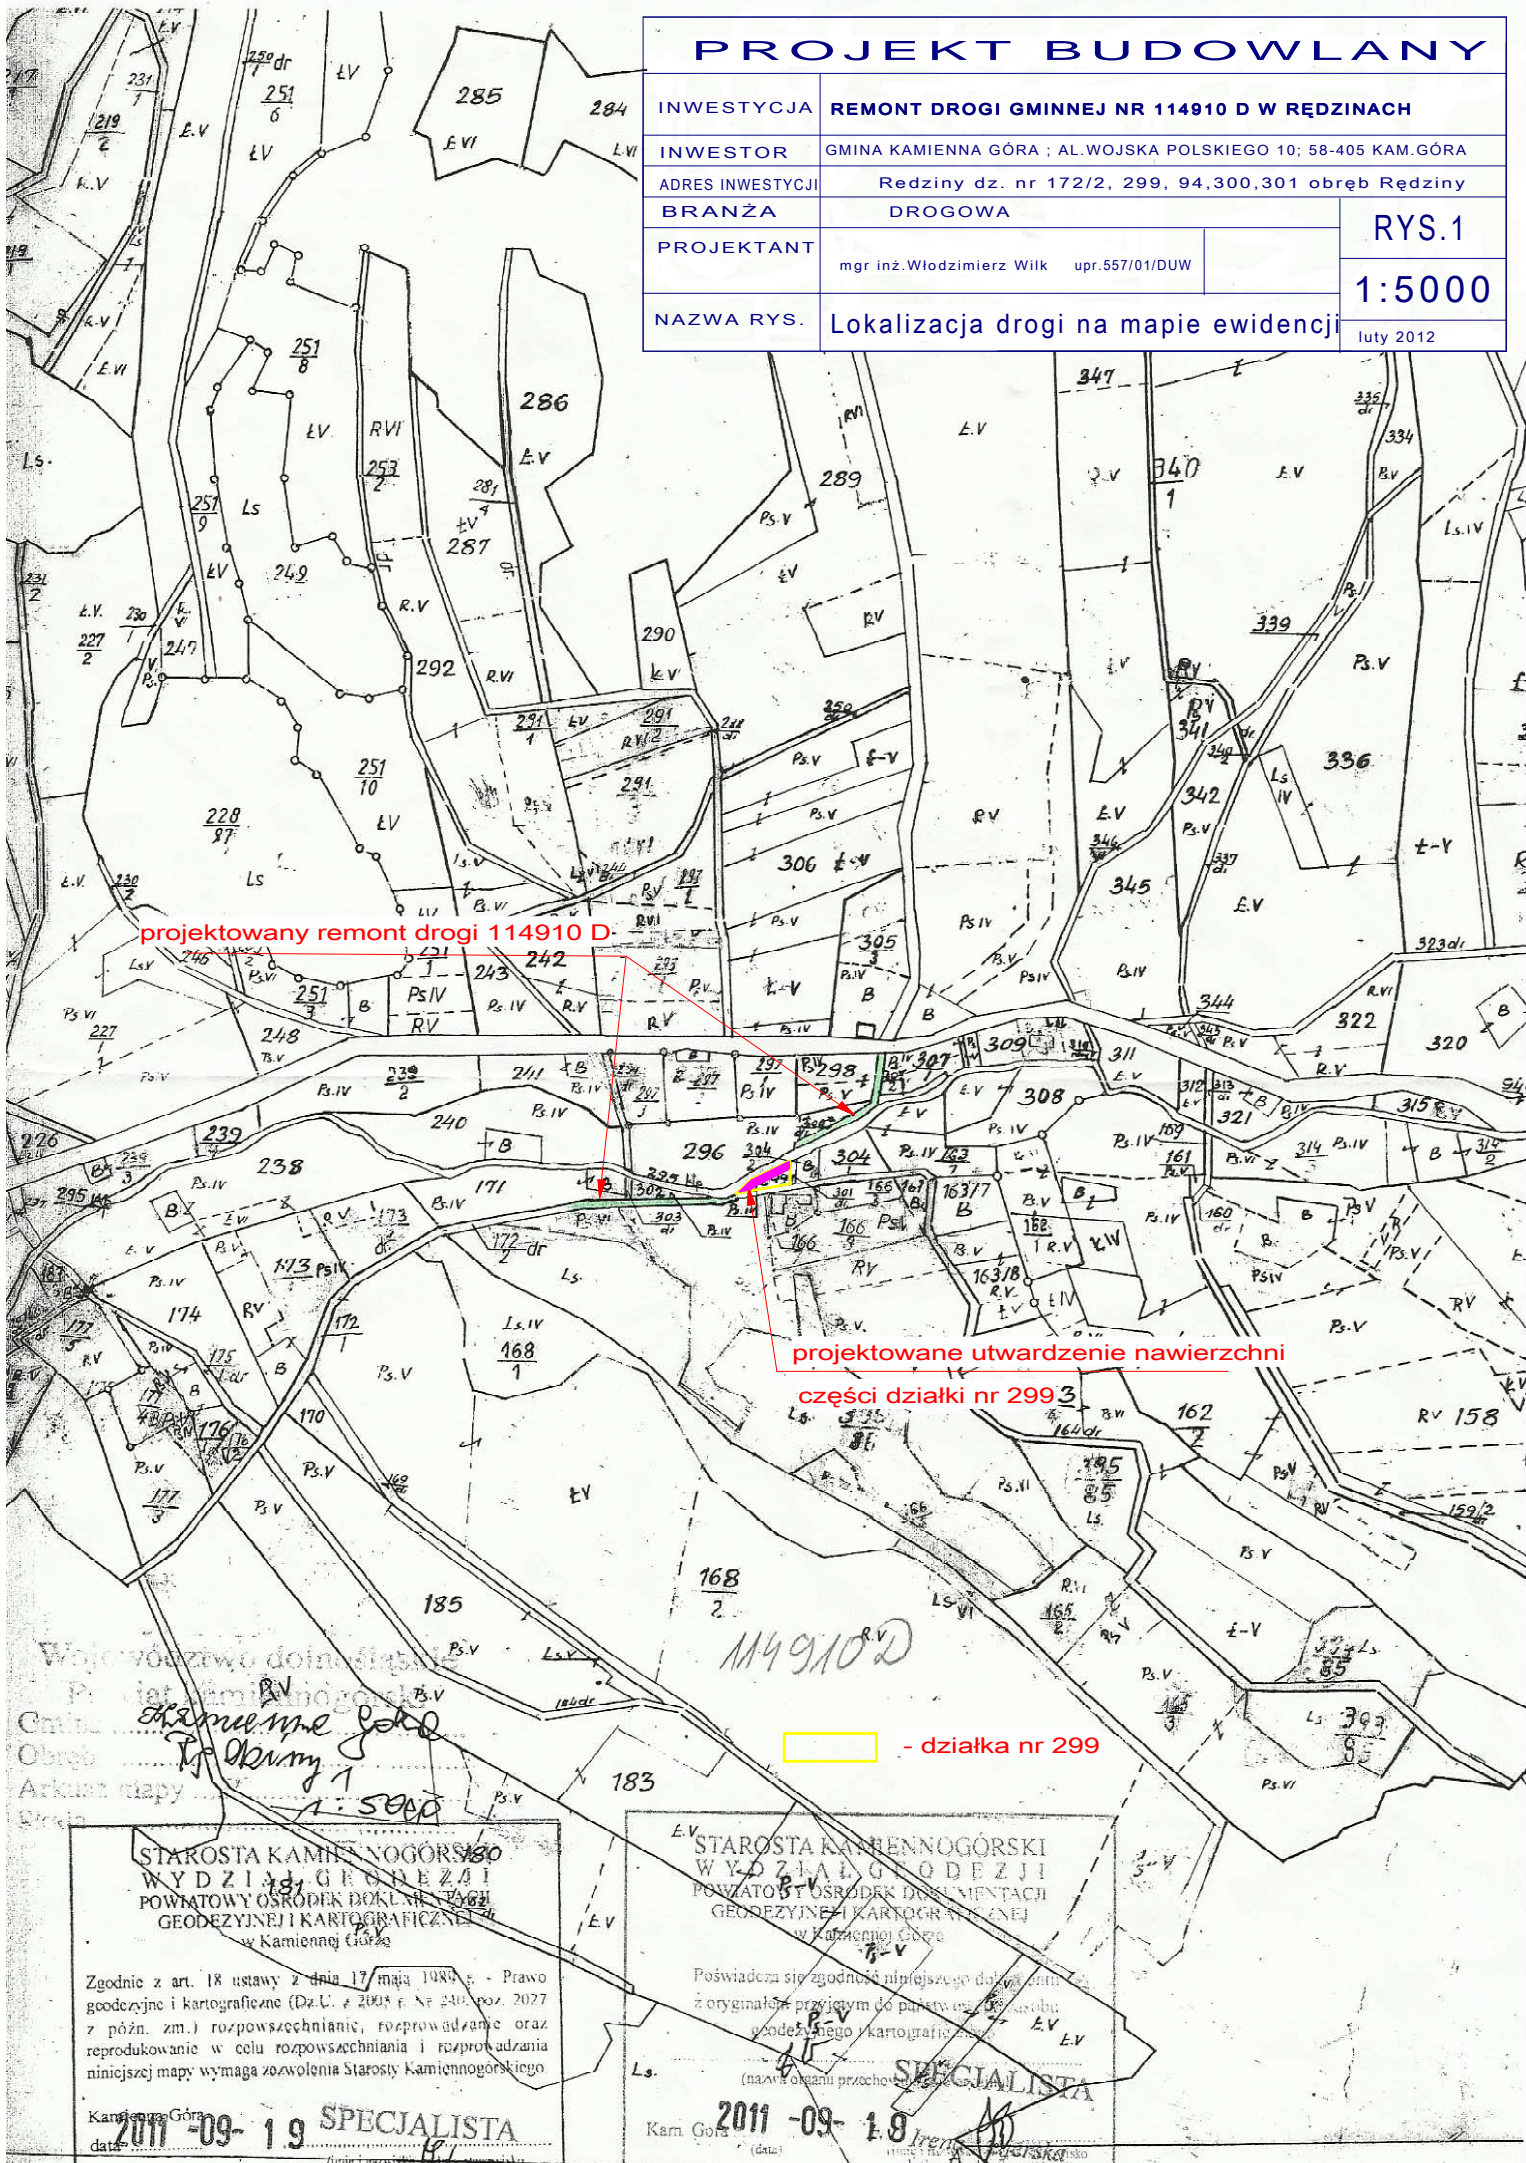

projektowany remont drogi 114910 D

projektowane utwardzenie nawierzchni
części działki nr 299

- działka nr 299

114910 D

STAROSTA KAMIENNOGÓRSKI
WYDZIAŁ GEODEZJI
POWATOWY OŚRODEK DOKUMENTACJI
GEODEZYJNEJ I KARTOGRAFICZNEJ
w Kamiennogórze

STAROSTA KAMIENNOGÓRSKI
WYDZIAŁ GEODEZJI
POWATOWY OŚRODEK DOKUMENTACJI
GEODEZYJNEJ I KARTOGRAFICZNEJ
w Kamiennogórze

Zgodnie z art. 18 ustawy z dnia 17 maja 1989 r. - Prawo
geodezyjne i kartograficzne (Dz.U. z 2003 r. Nr 240, poz. 2027
z późn. zm.) rozpowszechnianie, rozprowadzanie oraz
reprodukcje w celu rozpowszechniania i rozprowadzania
niniejszej mapy wymaga zezwolenia Starosty Kamiennogórskiego.

Poświadczam się zgodność niniejszego dokumentu
z oryginałem przyjętym do państwowego zarobku
geodezyjnego i kartograficznego

Kamienna Góra
data: **2011-09-19** **SPECJALISTA**

Kamienna Góra
data: **2011-09-19** **SPECJALISTA**