



przekrój poprzeczny km 0+160,87 - km 0+252,03

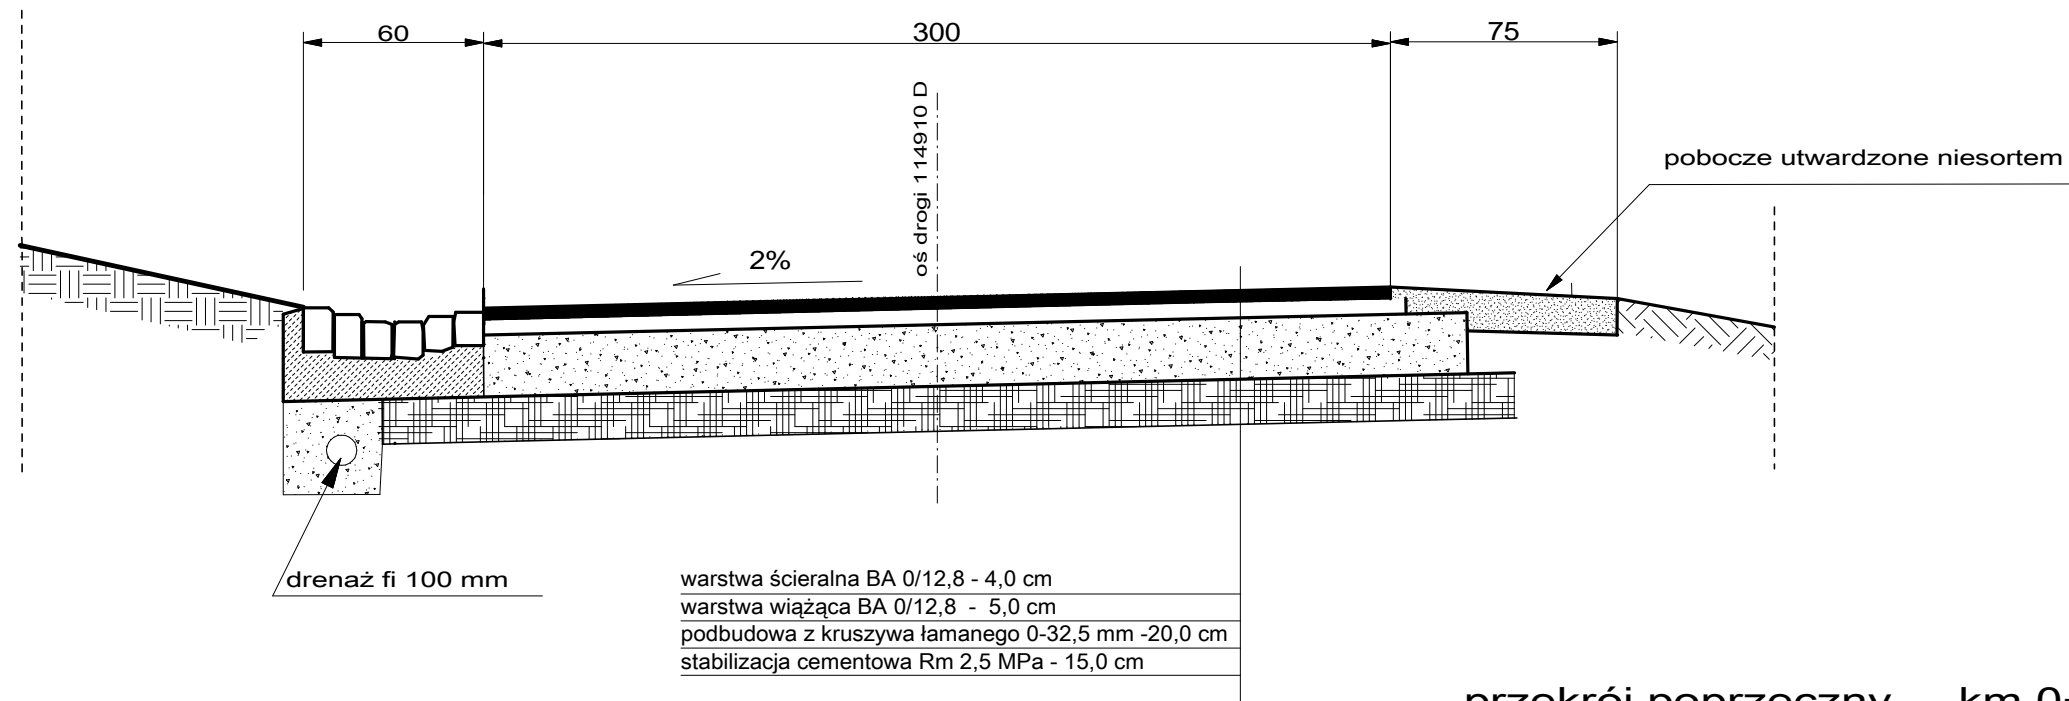

przekrój poprzeczny km 0+252,03 - km 0+293,02

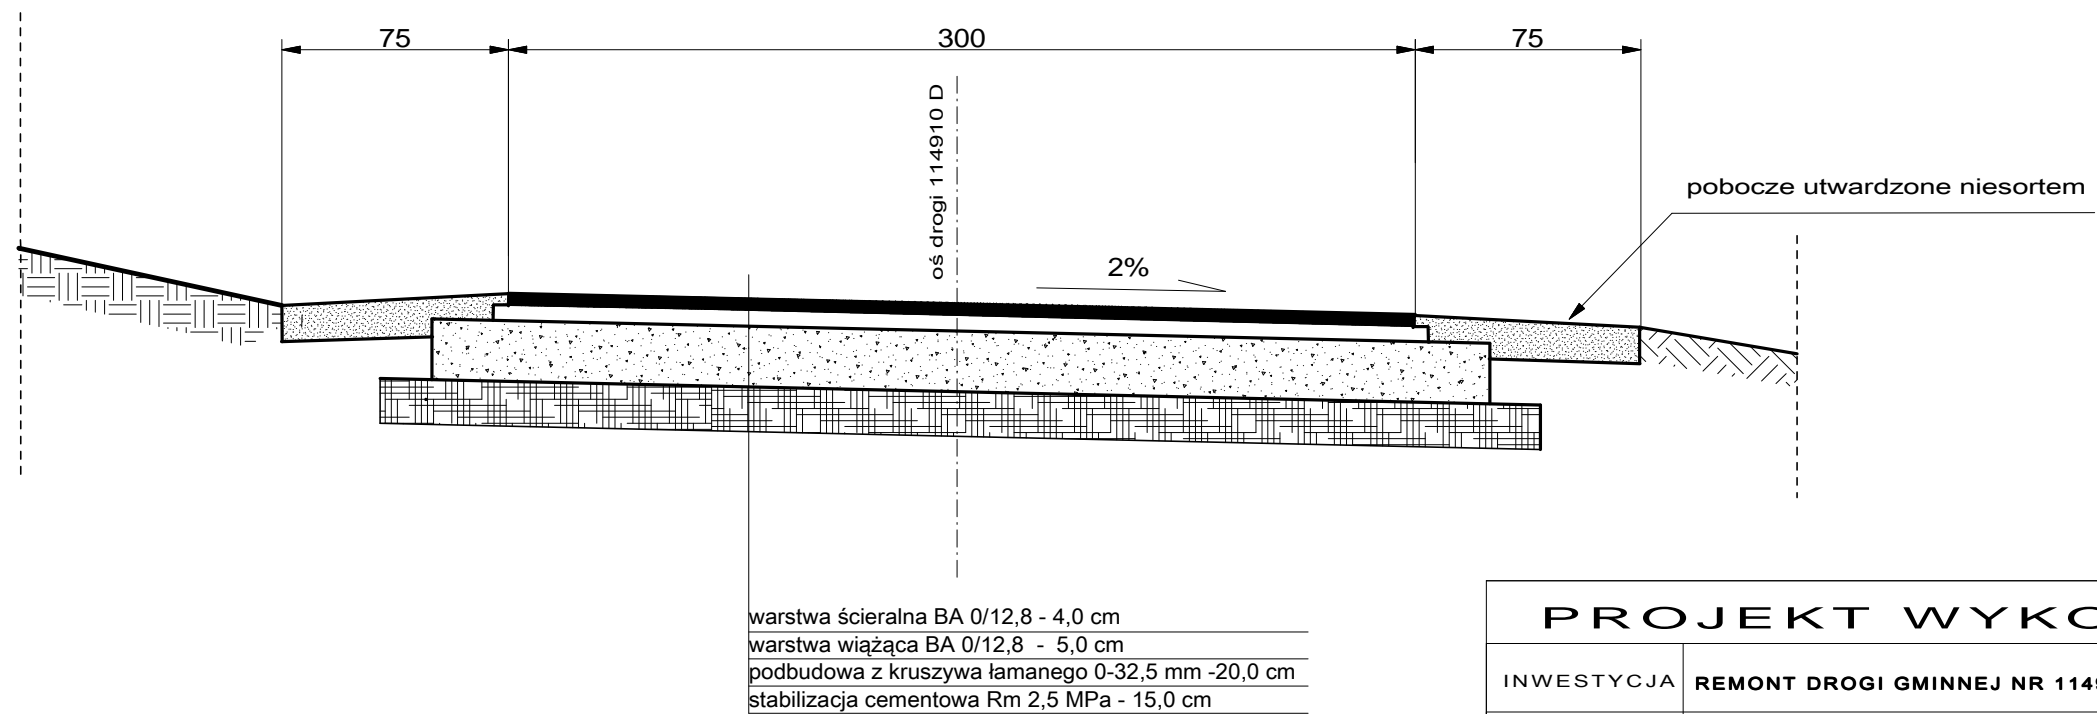

PROJEKT WYKONAWCZY

INWESTYCJA	REMONT DRÓGI GMINNEJ NR 114910 D W RĘDZINACH		
INWESTOR	GMINA KAMIENNA GÓRA ; AL.WOJSKA POLSKIEGO 10; 58-405 KAM.GÓRA		
ADRES INWESTYCJI	Redziny dz. nr 172/2, 299, 94,300,301 obręb Redziny		
BRANŻA	DROGOWA		
PROJEKTANT	mgr inż. Włodzimierz Wilk	upr.557/01/DUW	RYS.4
NAZWA RYS.	Przekroje poprzeczne drogi		1:25
			luty 2012