


SZKIC WITRYN I OKIEN SALI KAMERALNEJ I POMIESZCZENIA MAGLA

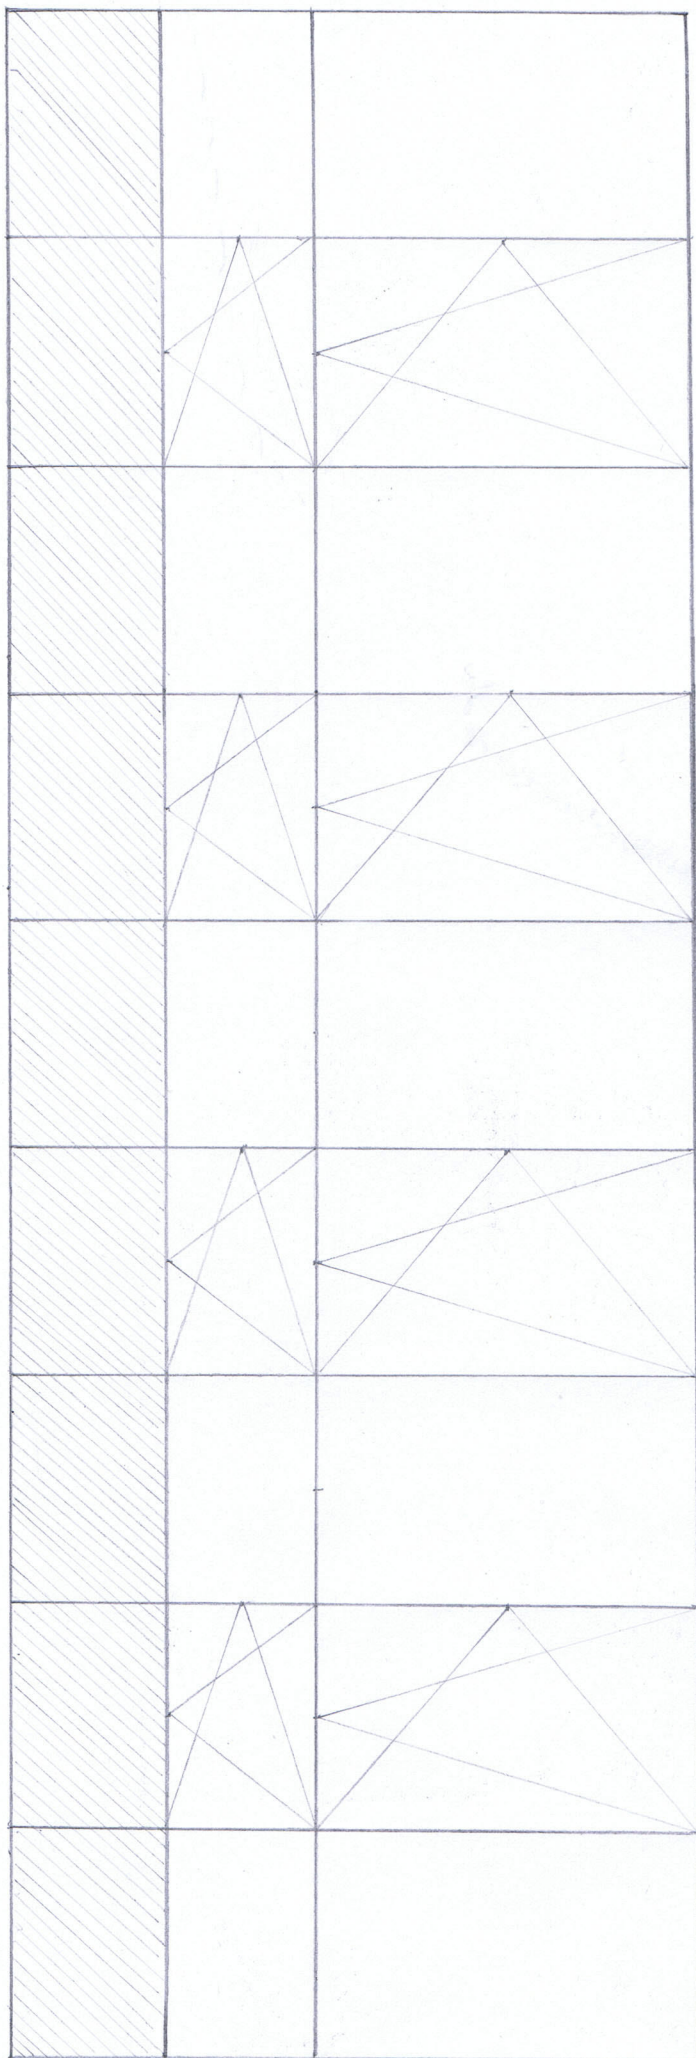

1. Witryny szklone (sala kameralna + magiel) 2,1*1,32*5
2. Okna uchylno-rozwierane (sala kameralna + magiel) 2,1*1,32*4
3. Witryny - wypełnienie płycinami (sala kameralna+ magiel) 1,1*1,32*9