PRZEKRÓJ PODŁUŻNY WYLOTU DO RZEKI

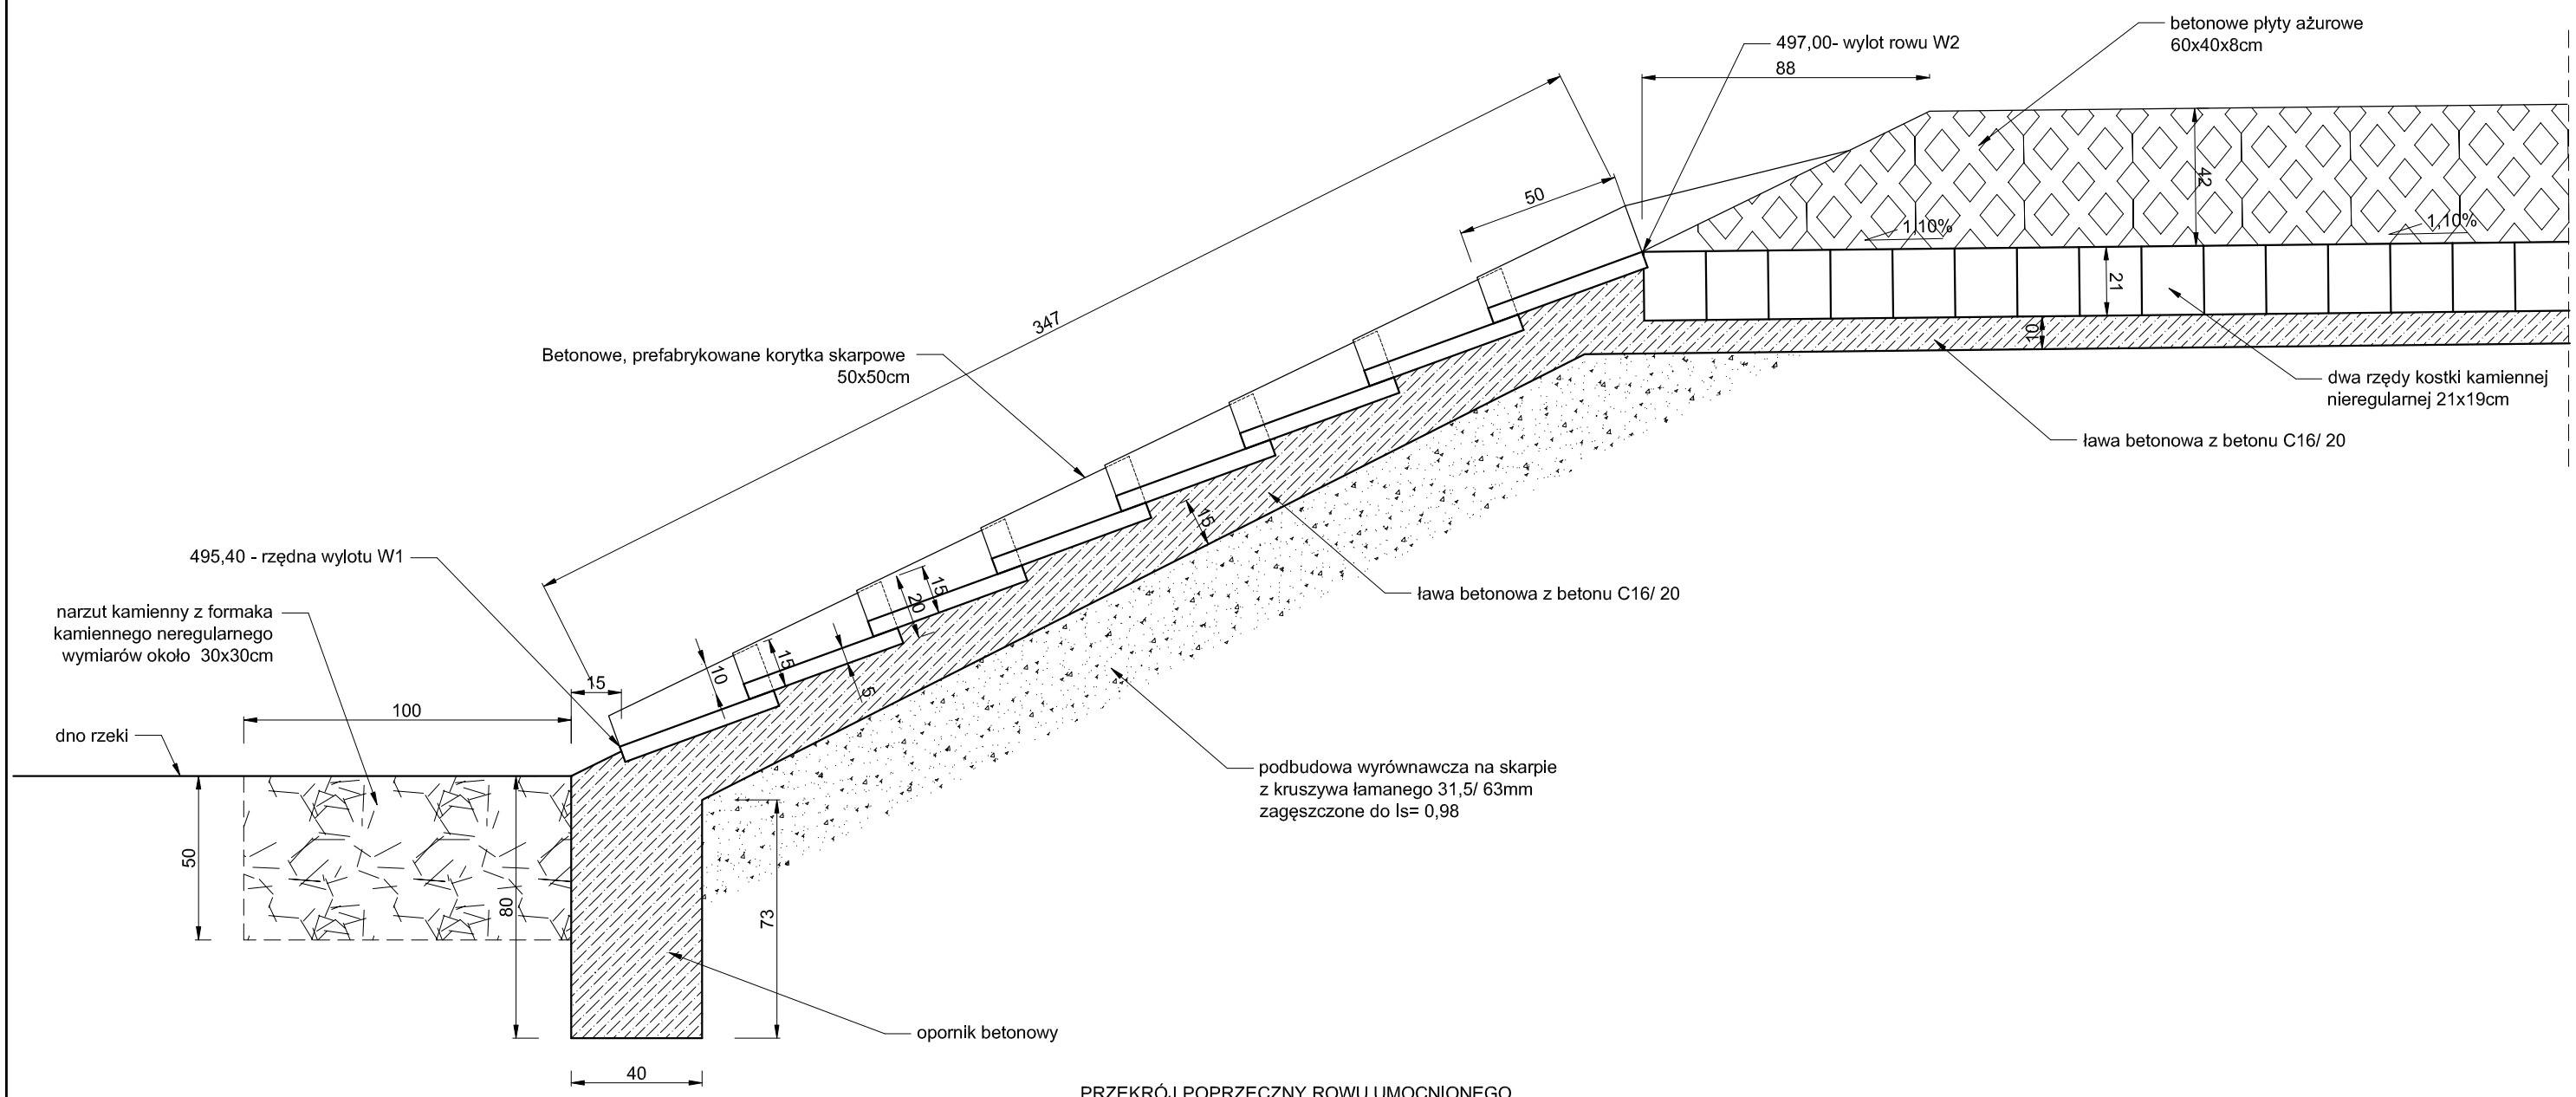

PRZEKRÓJ POPRZECZNY ROWU UMOCNIONEGO

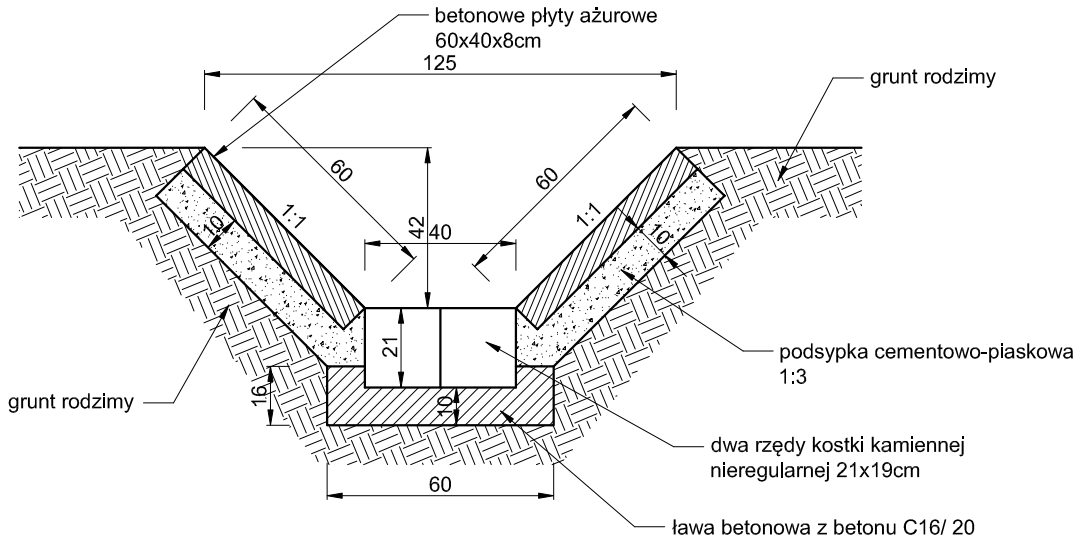

Stadium	PROJEKT BUDOWLANO- WYKONAWCZY		
Nazwa inwestycji	,,PRZEBUDOWA DROGI WEWNĘTRZNEJ WRAZ Z WYKONANIEM ODWODNIENIA, DZ. NR 759, 746 W PISARZOWICACH "		
Jednostka projektowa	Firma projektowo - inwestycyjna ,,JW. PROJEKT-KONTROL" Jarosław Wawrzaszek ul. Różana2/7, 58-310 Szczawno- Zdrój NIP 8862599950, REGON 022401609		
Inwestor	GMINA KAMIENNA GÓRA , ALEJA WOJSKA POLSKIEGO 10 , 58-400 KAMIENNA GÓRA		
Adres inwestycji	Pisarzowice, gmina Kamienna Góra, dz. 759, 746, 672, 666, obręb 0007 Pisarzowice		
Branża	DROGOWA	Podpis	RYS. nr 1/W
Projektant br. drogowa	mgr inż. Jarosław Wawrzaszek upr. nr 87/DOŚ/14		SKALA 1:20
Nazwa rysunku	PRZEKRÓJ PODŁUŻNY WYLOTU DO RZEKI ORAZ PRZEKRÓJ ROWU		Data: 10.2016