RZUT Z GÓRY WYLOTU DO RZEKI

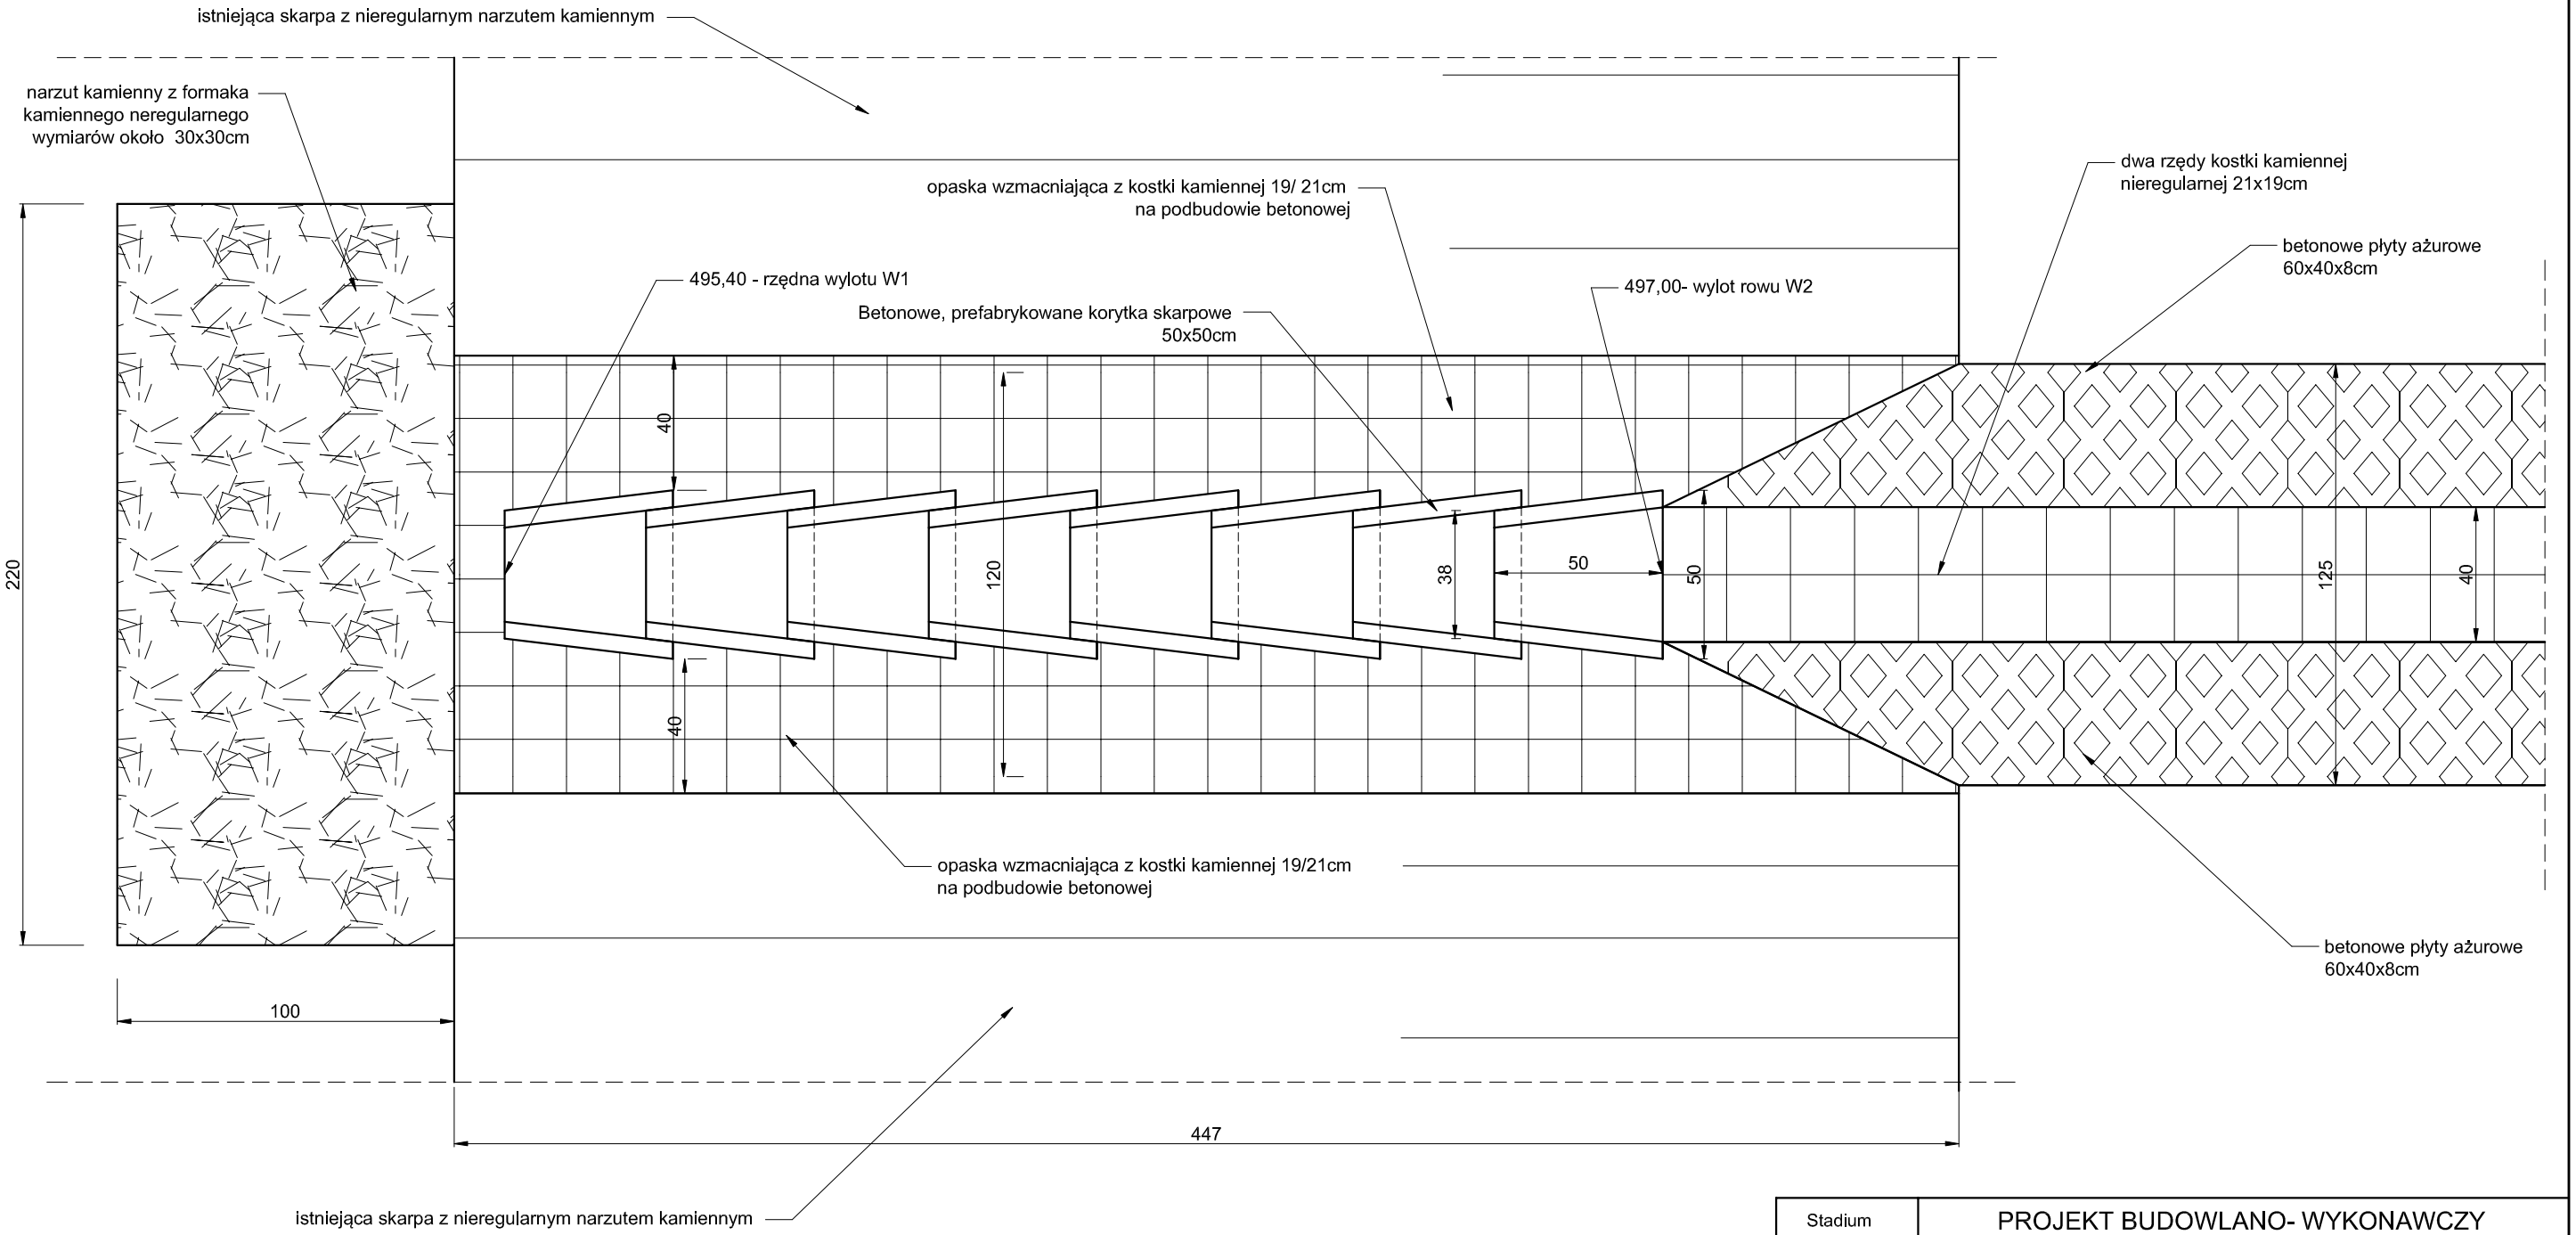


| | | | |
|---|---|---|---|
| Stadium | PROJEKT BUDOWLANO- WYKONAWCZY | | |
| Nazwa inwestycji | ,,PRZEBUDOWA DROGI WEWNĘTRZNEJ WRAZ Z WYKONANIEM ODWODNIENIA, DZ. NR 759, 746 W PISARZOWICACH " | | |
| Jednostka projektowa | Firma projektowo - inwestycyjna<br>,,JW. PROJEKT-KONTROL"<br>Jarosław Wawrzaszek<br>ul. Różana2/7, 58-310 Szczawno- Zdrój<br>NIP 8862599950, REGON 022401609 | | |
| Inwestor | GMINA KAMIENNA GÓRA , ALEJA WOJSKA POLSKIEGO 10 ,<br>58-400 KAMIENNA GÓRA | | |
| Adres inwestycji | Pisarzowice, gmina Kamienna Góra, dz. 759, 746, 672, 666,<br>obręb 0007 Pisarzowice | | |
| Branża | DROGOWA | Podpis | RYS. nr 2/W |
| Projektant br. drogowa | mgr inż. Jarosław Wawrzaszek<br>upr. nr 87/DOŚ/14 | | SKALA 1:20 |
| Nazwa rysunku | RZUT Z GÓRY WYLOTU DO RZEKI | | Data: 10.2016 |