


PRZEKRÓJ PODŁUŻNY W OSI PRZEPUSTU P2

PRZEKRÓJ POPRZECZNY PRZEPUSTU P2

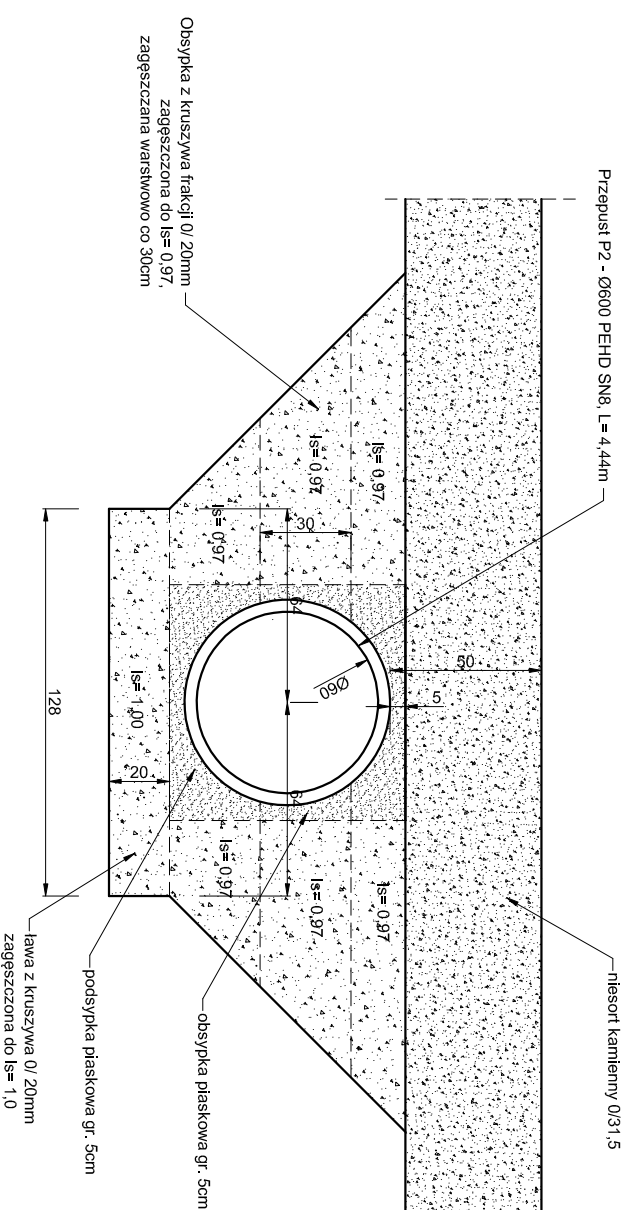

Stadium	PROJEKT BUDOWLANO-WYKONAWCZY		
Nazwa inwestycji	„PRZEBUDOWA DROGI WEWNĘTRZNEJ WRAZ Z WYKONANIEM ODWODNIENIA, DZ. NR 759, 746 W PISARZOWICACH”		
Jednostka projektowa	Firma projektowo - inwestycyjna „J.V. PROJEKT-KONTROL” Jarosław Wawrzaszek ul. Różana 2/7, 58-310 Szczawno-Zdrój NIP 8862599950, REGON 022401609		
Investor	GMINA KAMIENNA GÓRA, ALEJA WOJSKA POLSKIEGO 10, 58-400 KAMIENNA GÓRA		
Adres inwestycji	Pisarzowice, gmina Kamienna Góra, dz. 759, 746, 672, 666, obręb 0007 Pisarzowice		
Branża	BUDOWLANA/DROGOWA	Podpis	RYS. nr 4/W
Projektant br. drogowa, bud.	mgr inż. Jarosław Wawrzaszek upr. nr 87/DOS/14, 79/DOS/10		
Nazwa rysunku	PRZEKRÓJ PRZEPUSTU P2		SKALA 1:25 Data: 10.2016