
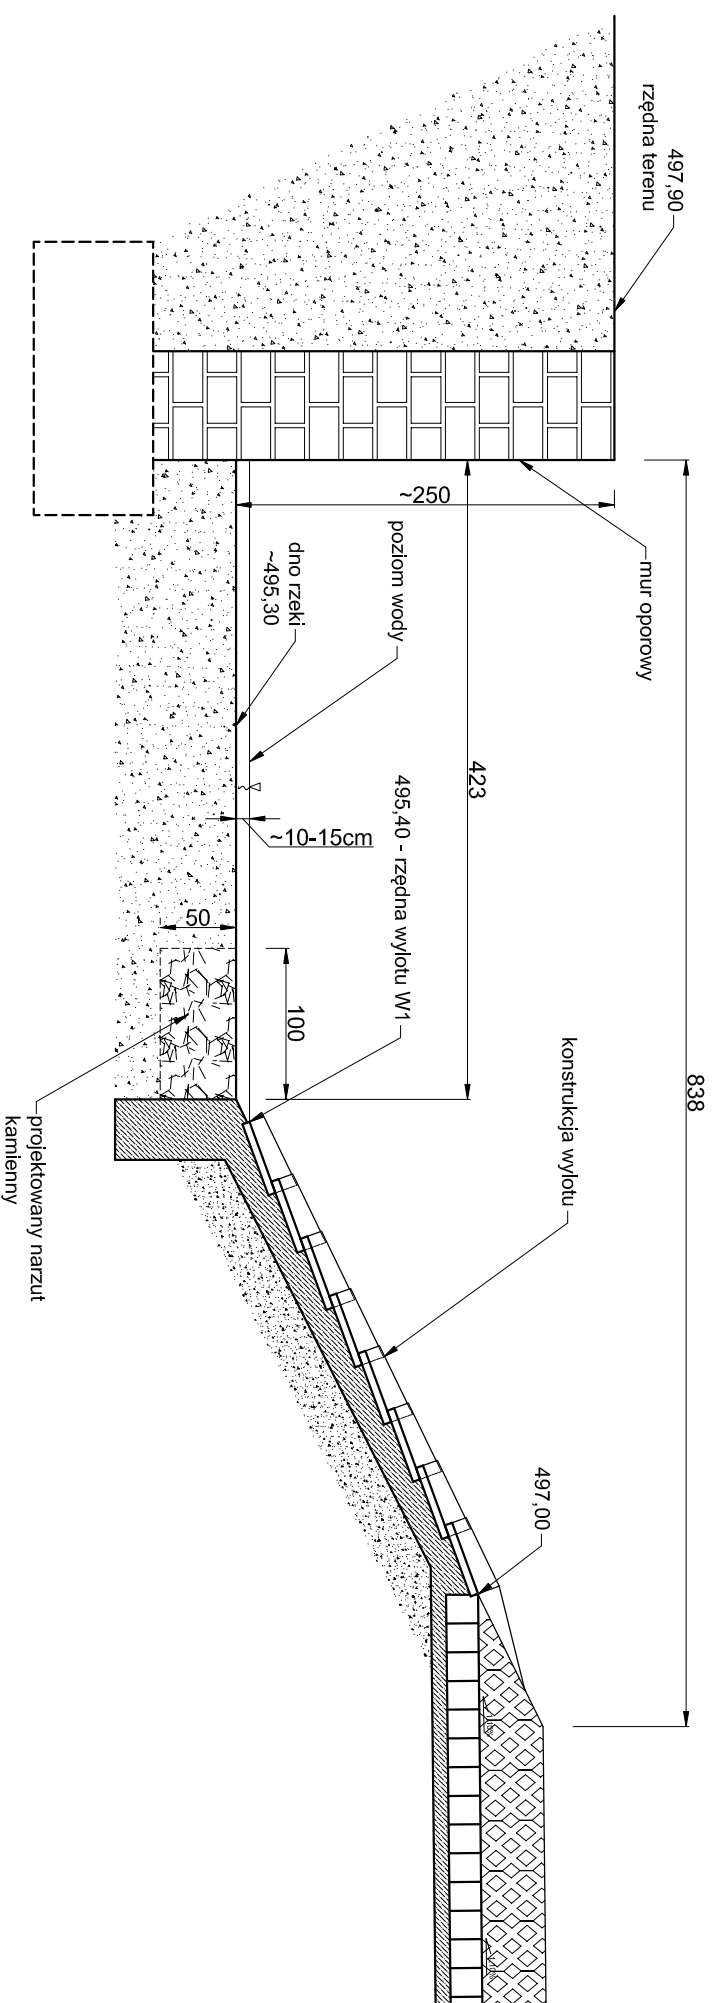


PRZEKRÓJ KORZYTA POTOKU
W MIEJSCU WYLOTU

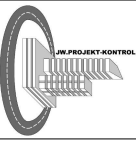

Stadium	PROJEKT BUDOWLANO- WYKONAWCZY		
Nazwa inwestycji	„PRZEBUDOWA DROGI WEWNĘTRZNEJ WRAZ Z WYKONANIEM ODWODNIENIA, DZ. NR 759, 746 W PISARZOWICACH”		
Jednostka projektowa	 Firma projektowa - Inwestycyjna „J.W. PROJEKT-KONTROL” Jarosław Wawrzaszek ul. Różana2/7, 58-310 Szczawno-Zdrój NIP 8862599950, REGON 022401609		
Inwestor	GMINA KAMIENNA GÓRA , ALEJA WOJSKA POLSKIEGO 10 , 58-400 KAMIENNA GÓRA		
Adres inwestycji	Piszarzowice, gmina Kamienna Góra, dz. 759, 746, 672, 666, obręb 0007 Piszarzowice		
Branża	DROGOWA	Podpis	RYS. nr 5/W
Projektant br. drogowa	mgr inż. Jarosław Wawrzaszek upr. nr 87/DOS/14		
Nazwa rysunku	PRZEKRÓJ POPRZECZNY KORZYTA POTOKU W MIEJSCU WYLOTU		SKALA 1:50
			Data: 10.2016

UWAGA:
RZĘDNE TERENU ODCZYTANO NA PODSTAWIE MAPY ZASADNICZEJ
POBRANEJ Z WYDZIAŁU GEODEZJI I KARTOGRAFII