



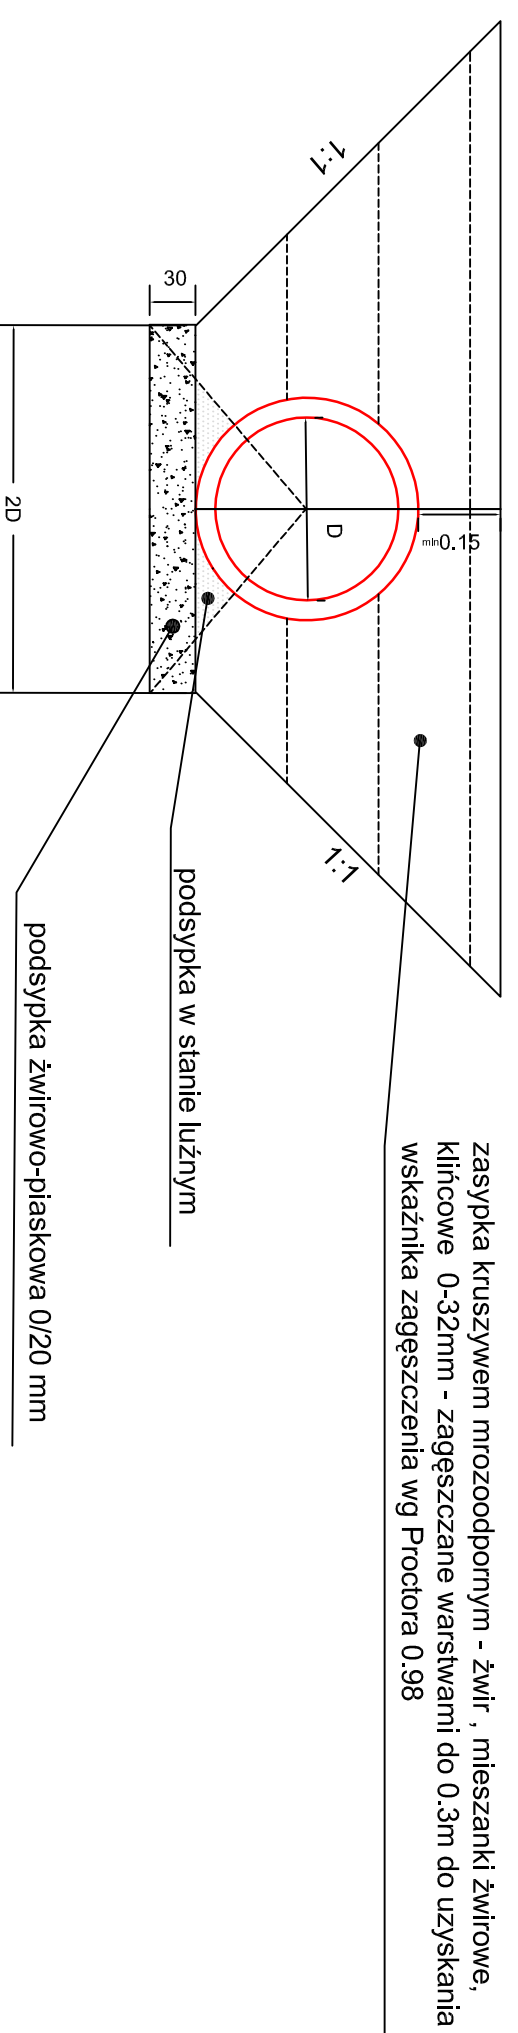

Sposób wykonania zasypki rury z HDPE w wykopie

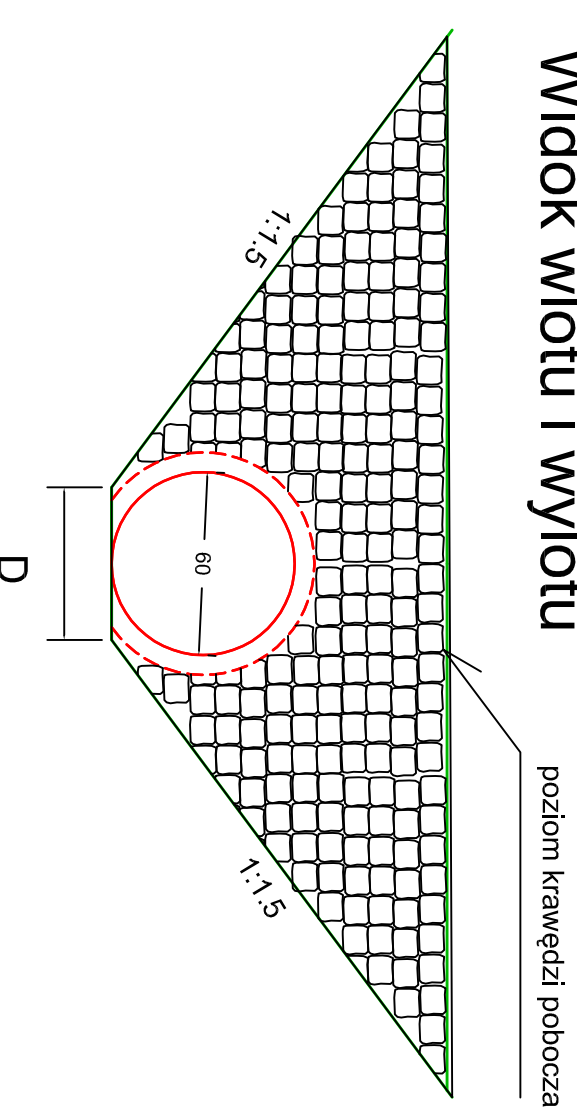

Widok wlotu i wylotu



REMONT PRZEPUSTU

Zamawiający		Gmina Kamienna Góra Aleja Wojska Polskiego 10 58-400 Kamienna Góra
Wykonawca		Przedsiębiorstwo Realizacji Budownictwa Komunikacyjnego i Komunalnego "PROKOM" spółka cywilna 58-500 Jelenia Góra, ul. Podwale 17a tel. 0-75-7523596
Obiekt: Projekt przebudowy drogi gminnej w Leszczyncu w gminie Kamienna Góra		
Tytuł rysunku: Przepust		Branża: drogowa
Inwestor: Gmina Kamienna Góra		Skala 1:100
Projektant: mgr inż. Magdalena Poliborska	upr. nr 94682JUG	data 03.2011
Asystentka Projektanta mgr inż. Jagienka Poliborska		Rys. nr 5