


SZCZEGÓŁ OKAPU

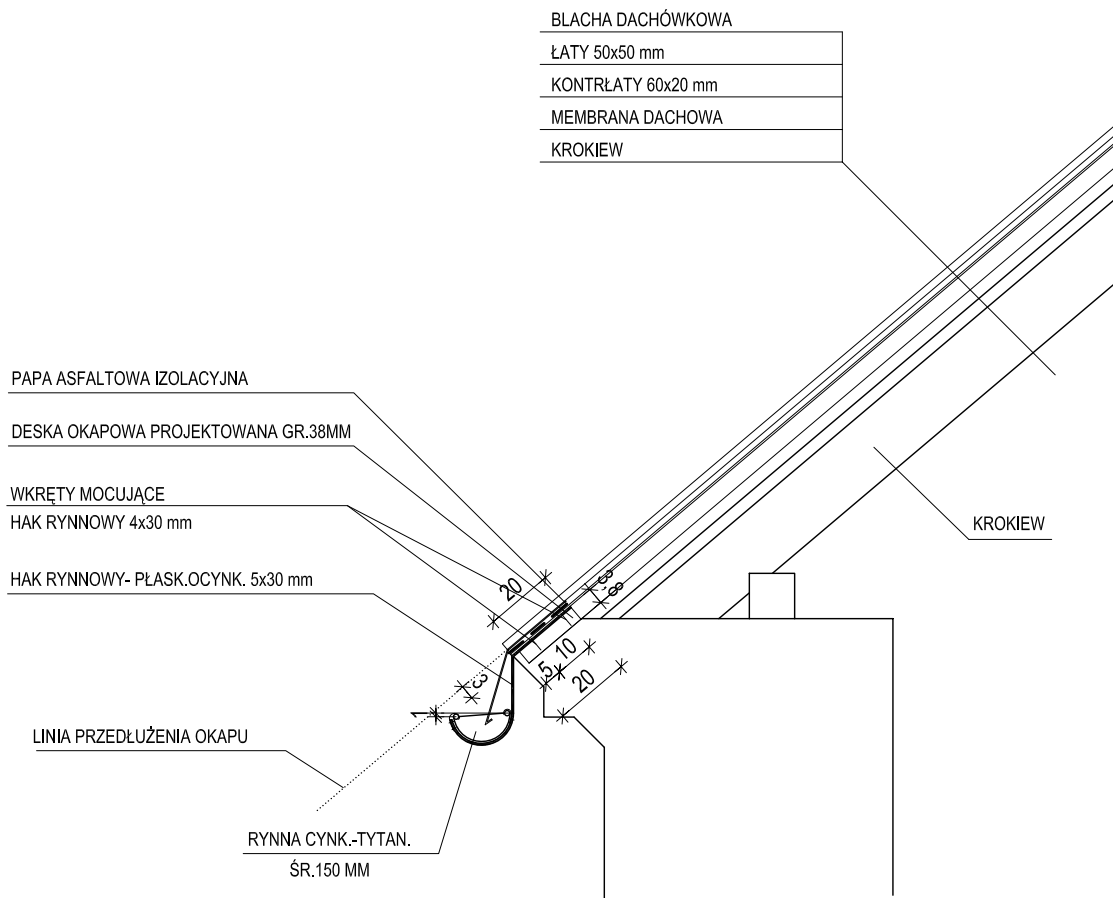

UWAGA:

- 1) KSZTAŁTOWANIE HAKÓW RYNNOWYCH WYKONYWAĆ PO DOKONANIU POMIARÓW Z NATURY.
- DLUGOŚĆ ODCINKA PIONOWEGO UKSZTAŁTOWAĆ TAK, BY PRZEDŁUŻENIE PŁASZCZYZNY POŁĄCZI OMIJAŁO KRAWĘDŹ RYNNY O MIN.3 CM

PRO-BUD		PRACOWNIA PROJEKTOWA 58-306 WAŁBRZYCH UL. MAKOWA 21 TEL. (0-74) 66-53-268, KOM. 600 306 408	
Obiekt: BUDYNEK MIESZKALNY			
Adres: PTASZKÓW 2, GMINA KAMIENNA GÓRA			
Temat: WYMIANA POKRYCIA DACHOWEGO			
Inwestor: GMINA KAMIENNA GÓRA, AL.WOJSKA POLSKIEGO 10, KAMIENNA GÓRA			
Jednostka projektowa: "PRO-BUD" Pracownia Projektowa 58-306 WAŁBRZYCH UL. MAKOWA 21			
Projektant :			
mgr inż. Krzysztof Stelmach			
upr.bud. NBGP.V-7342/2/100/98			
Tytuł rysunku: SZCZEGÓŁ OKAPU		Skala: 1:20	3
		Data: luty 2009	