


**DETAL "A"**  
**TRAWA-NAWIERZCHNIA SYNTETYCZNA**

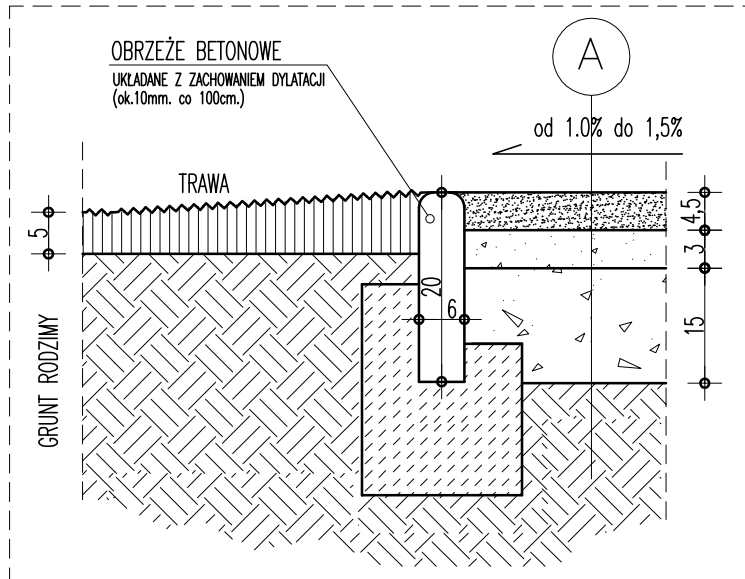

**SKALA 1:10**

A	nawierzchnia z płyt syntetycznych (granulat)	45mm.
	chudy beton C15	30mm.
	kruszywo kamienne łamane (frakcja 2-32mm.)	15cm.
	grunt rodzimy	

Projekt	Projekt zagospodarowania placu zabaw	mgr inż. arch. Aldona Stanek	Upr. w spec. arch.	Podpis
Tytuł rysunku	<b>DETAL "A"</b>			
Lokalizacja	działka nr 189/5 obręb 0008 Ptaszków/gmina Kamienna Góra			
Inwestor	Gmina Kamienna Góra			
Stadium	Skala 1:10	Data 05.2014	Nr rys. 03	Podpis
		mgr inż. arch. Piotr Wyrostek 45/06 DOIA		