


ZAGOSPODAROWANIE PLACU ZABAW W MIEJSCOWOŚCI - SZAROCIN

SKALA 1:500

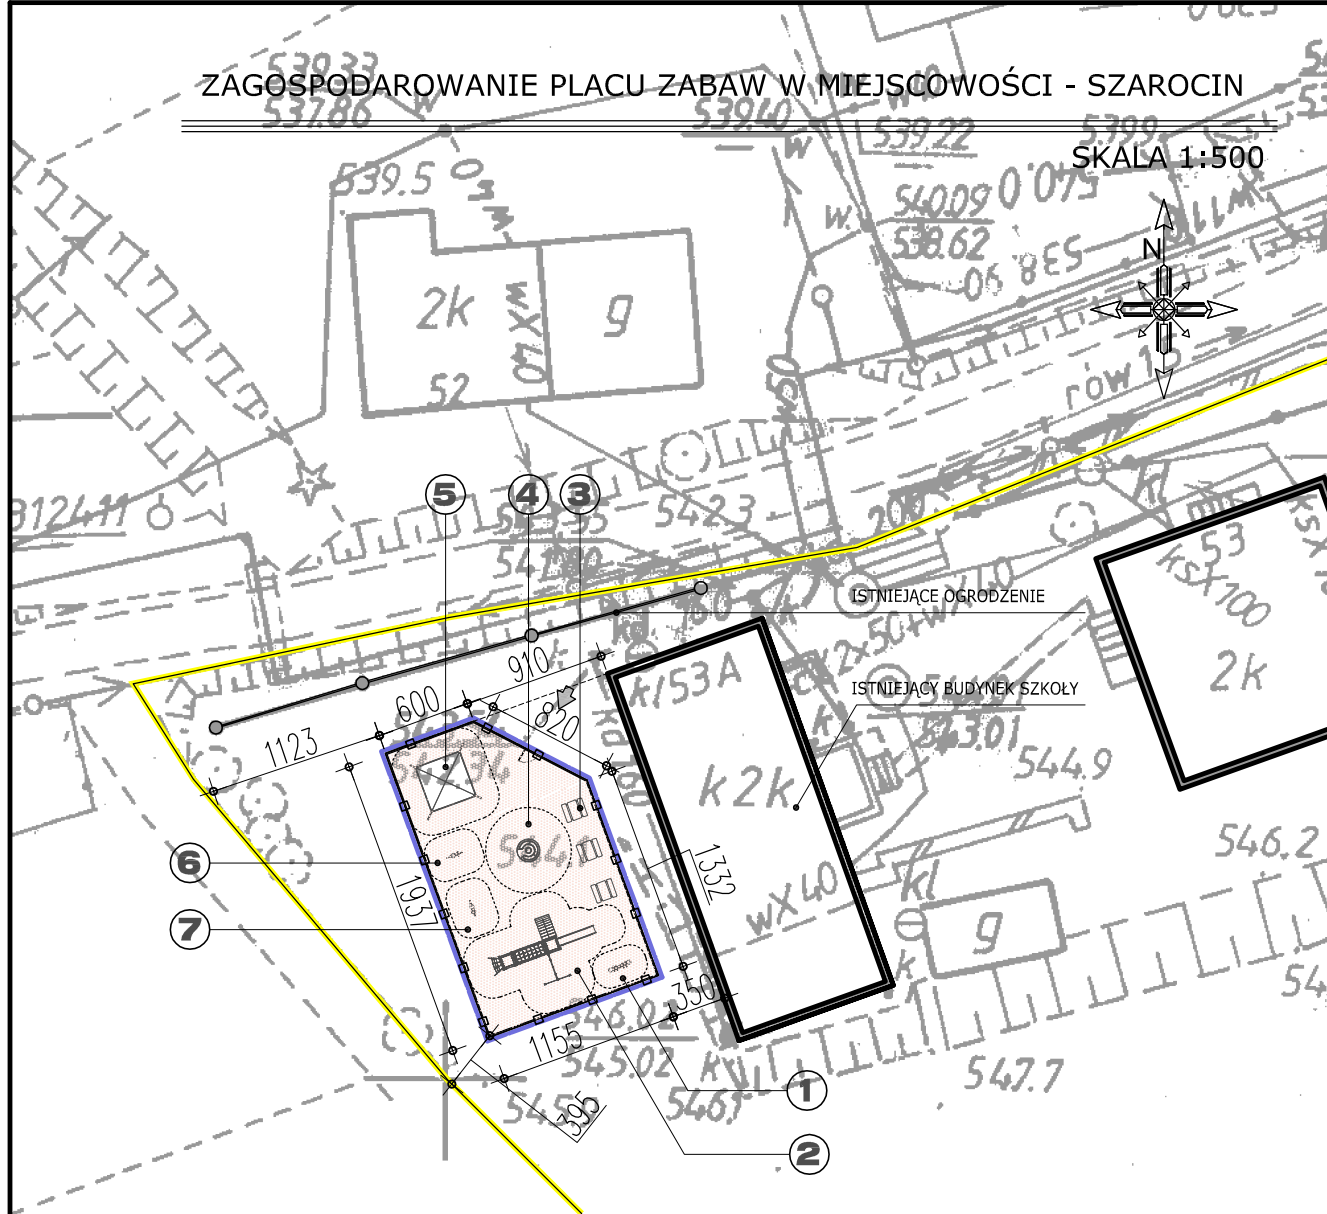

LEGENDA:

	GRANICA DZIAŁKI
	ZAKRES OPRACOWANIA
	PROJEKTOWANE OGRODZENIE DREWNIANE
	GŁ.WEJŚCIE NA TEREN OBJĘTY OPRACOWANIEM

ZESTAWIENIE ELEMENTÓW WYPOSAŻENIA PLACU ZABAW:

L.P	NAZWA URZĄDZENIA	OZNACZENIE KAT.	ILOŚĆ
①	HUŚTAWKA WAŻKA NA SPRĘŻYNIE	3107 EPZ	1 SZT.
②	ZESTAW "QUADRO"	1243 EPZ	1 SZT.
③	STOLIK Z ŁAWKAMI MIKROBUS	5102 EPZ	3 SZT.
④	KARUZELA TARCZOWA Z SIEDZISKAMI	3203 S	1 SZT.
⑤	PIASKOWNICA 4 MISIE Z PRZYKRYCIEM I ZADASZENIEM	3714	1 SZT.
⑥	SPRĘŻYNOWIEC "KOGUT"	3002 S	1 SZT.
⑦	SPRĘŻYNOWIEC "ŻYRAFA"	3003 S	1 SZT.

ZESTAWIENIE POWIERZCHNI PLACU ZABAW:

SYMBOL	NAWIERZCHNIA	m2
	NAWIERZCHNIA Z PŁYT SYNTETYCZNYCH W KOLORZE CZERWONYM	200m2

Projekt	PROJEKT ZAGOSPODAROWANIA PLACU ZABAW			mgr inż.arch.Aldona Stanek	Podpis
Tytuł rysunku	ZAGOSPODAROWANIE TERENU				
Lokalizacja	działka nr 265 obręb 0012Szarocin /gmina Kamienna Góra				
Inwestor	Gmina Kamienna Góra				
Stadium	Skala	1:500	Data	05.2014	Nr rys.
					01
				mgr inż.arch.Piotr Wyrostek 45/06 DOIA	Podpis