


DETAL "A"
TRAWA-NAWIERZCHNIA SYNTETYCZNA

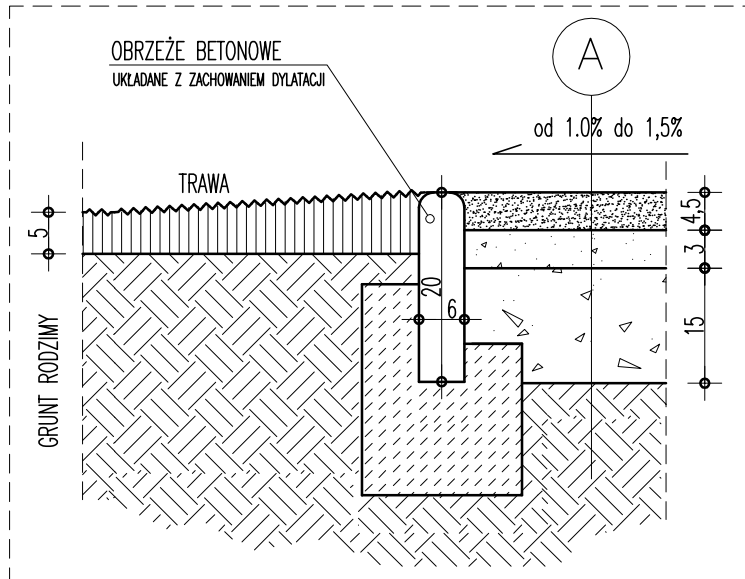

SKALA 1:10

A	nawierzchnia z płyt syntetycznych (granulat)	45mm.
	chudy beton C15	30mm.
	kruszywo kamienne łamane (frakcja 2-32mm.)	15cm.
	grunt rodzimy	

Projekt	Projekt zagospodarowania placu zabaw	mgr inż. arch. Aldona Stanek	Upr. w spec. arch.	Podpis
Tytuł rysunku	DETAL "A"			
Lokalizacja	działka nr 265 obręb 0012 Szarocin / gmina Kamienna Góra			
Inwestor	Gmina Kamienna Góra			
Stadium	Skala 1:10	Data 05.2014	Nr rys. 03	Podpis
		mgr inż. arch. Piotr Wyrostek 45/06 DOIA		